


# PLAN DE IMPLANTACIÓN SEDE TECNOLÓGICA

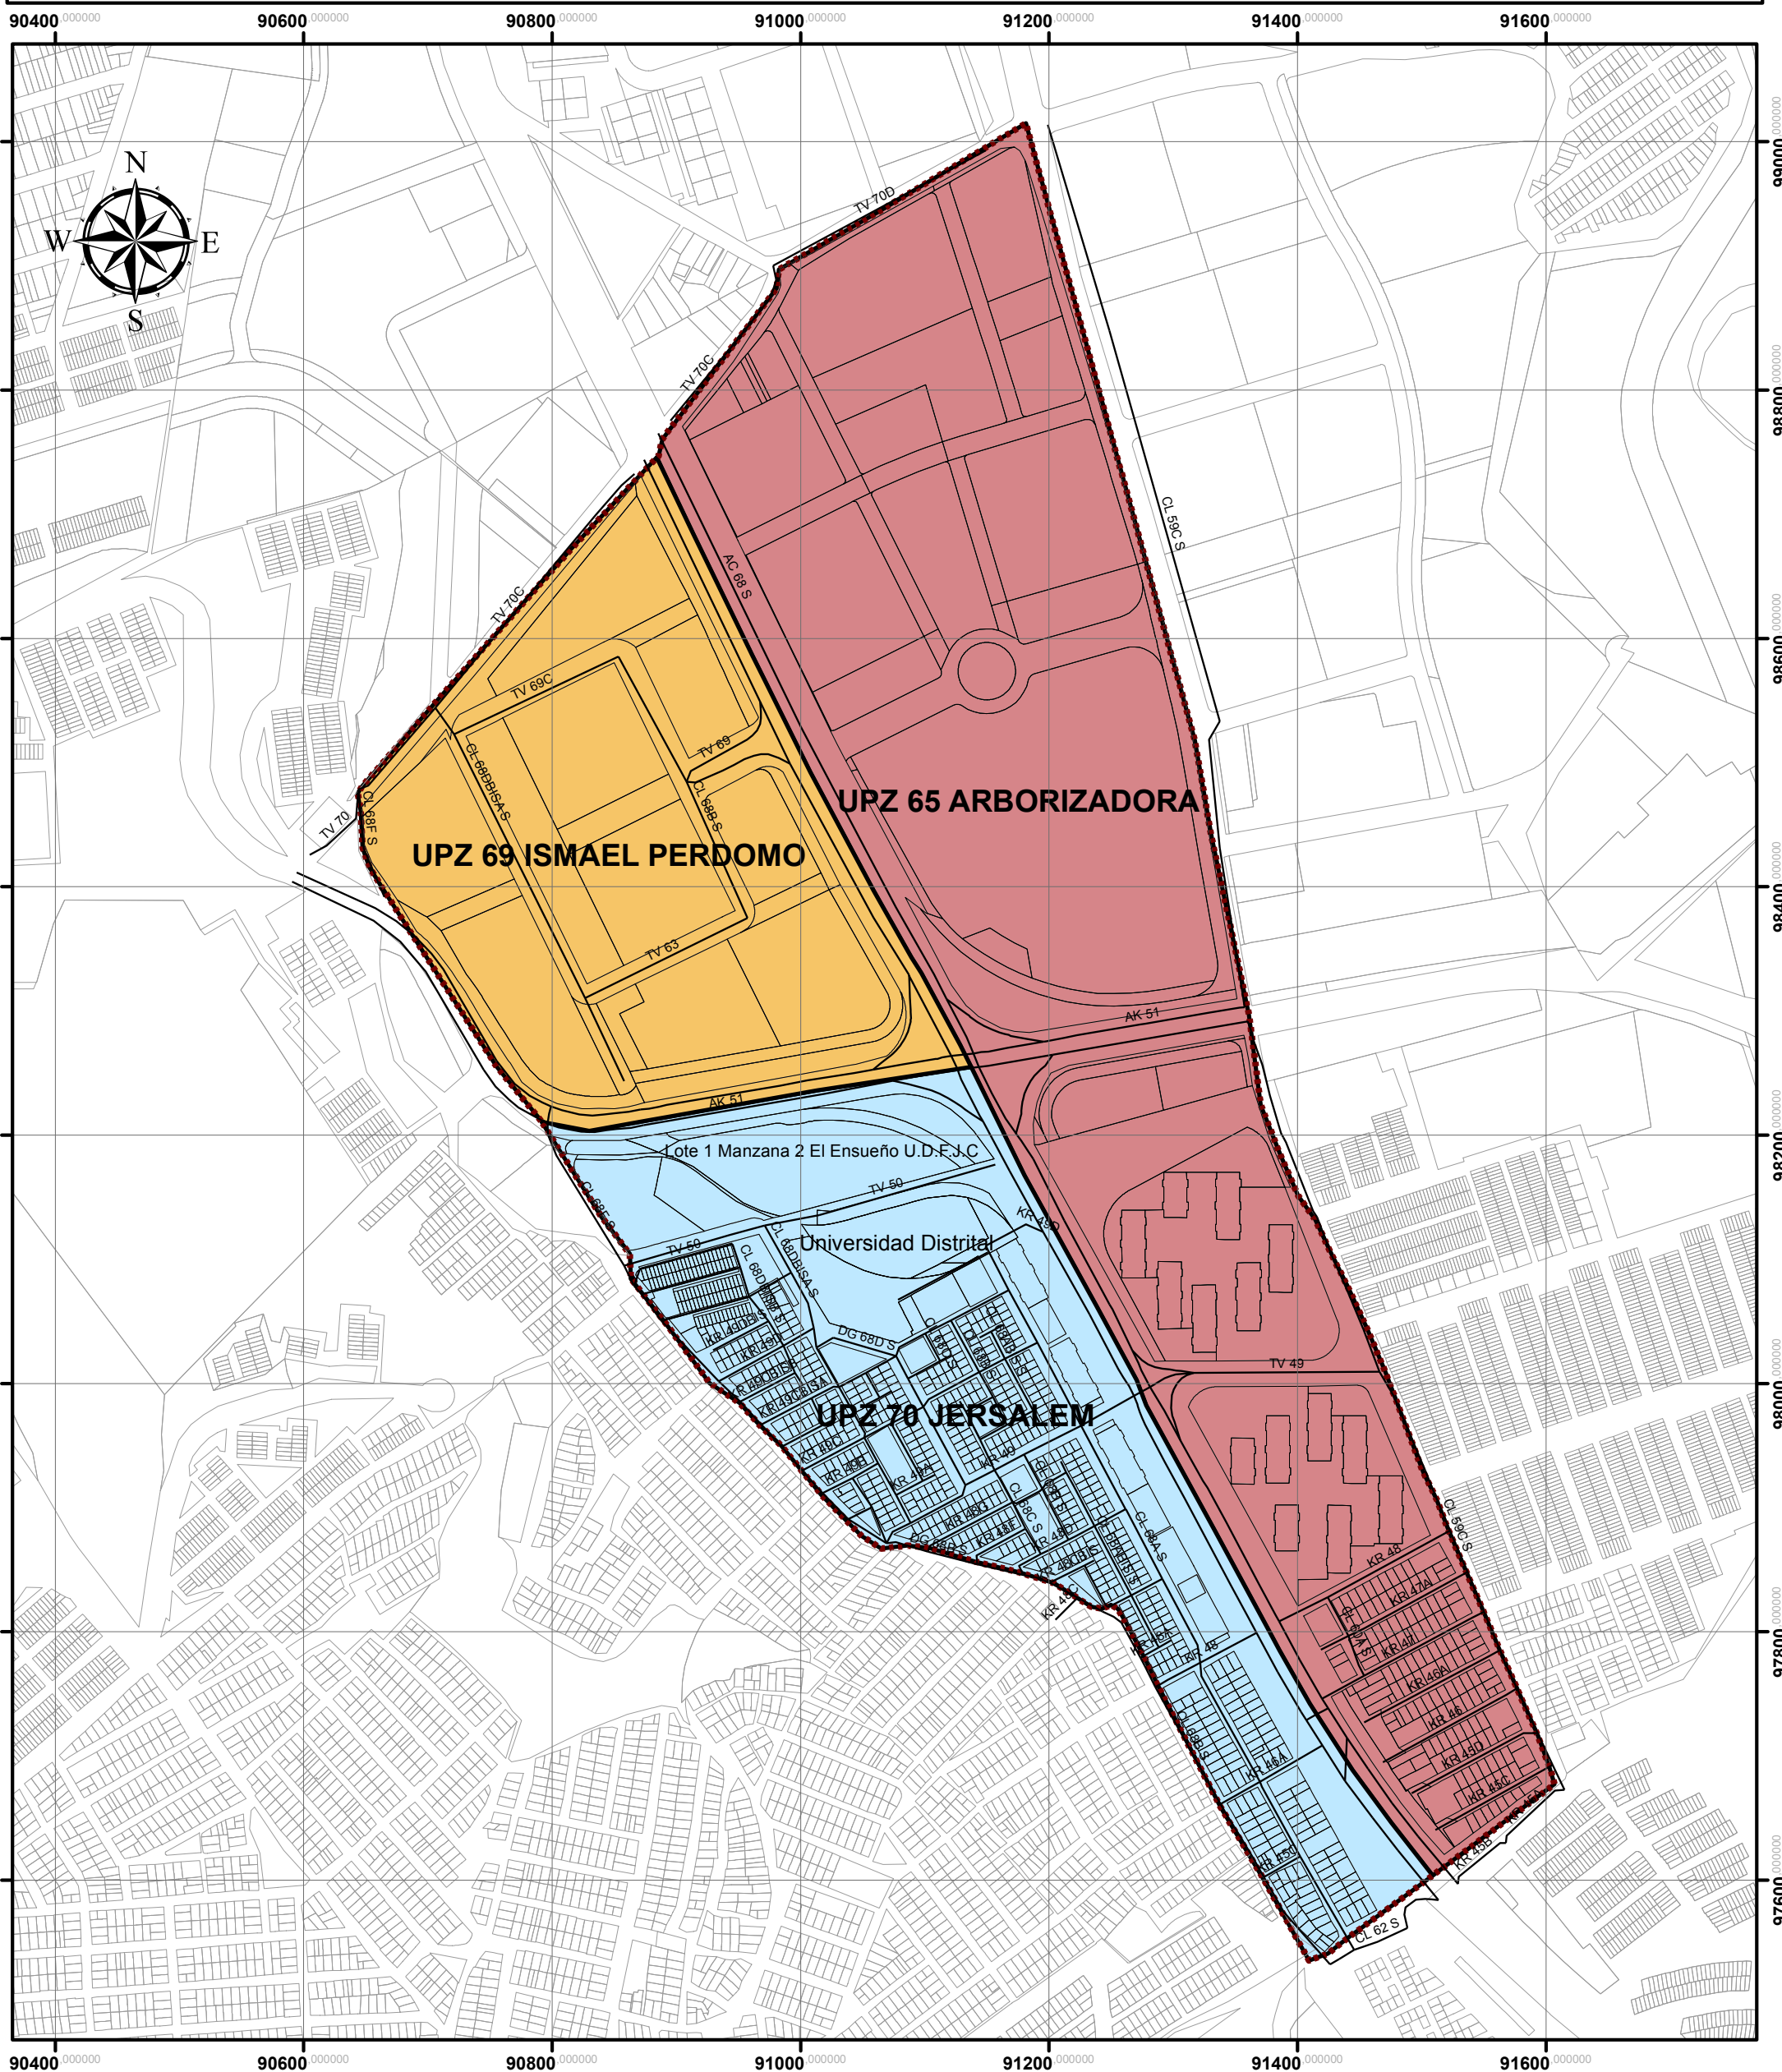

**UNIDADES DE PLANEMIENTO ZONAL**  
**ÁREA DE INFLUENCIA SEDE TECNOLÓGICA**


**CONVENCIONES TEMÁTICAS**

- UPZ 65 ARBORIZADORA
- UPZ 69 ISMAEL PERDOMO
- UPZ 70 JERSALEM



**UNIVERSIDAD DISTRITAL FRANCISCO JOSÉ DE CALDAS**

**GRUPO DESARROLLO FÍSICO**  
**OFICINA ASESORA DE PLANEACIÓN Y CONTROL**

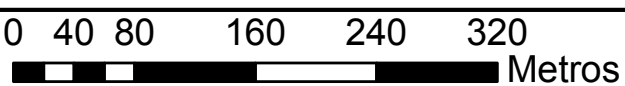

**ELABORADO POR**  
 Yeiner Mendivelso - Tatiana Lerma Pulido

**FECHA**  
 MAYO 2016

**ESCALA**  
 1:5.000

**VERSION**  
 001