


PLAN DE IMPLANTACIÓN SEDE TECNOLÓGICA

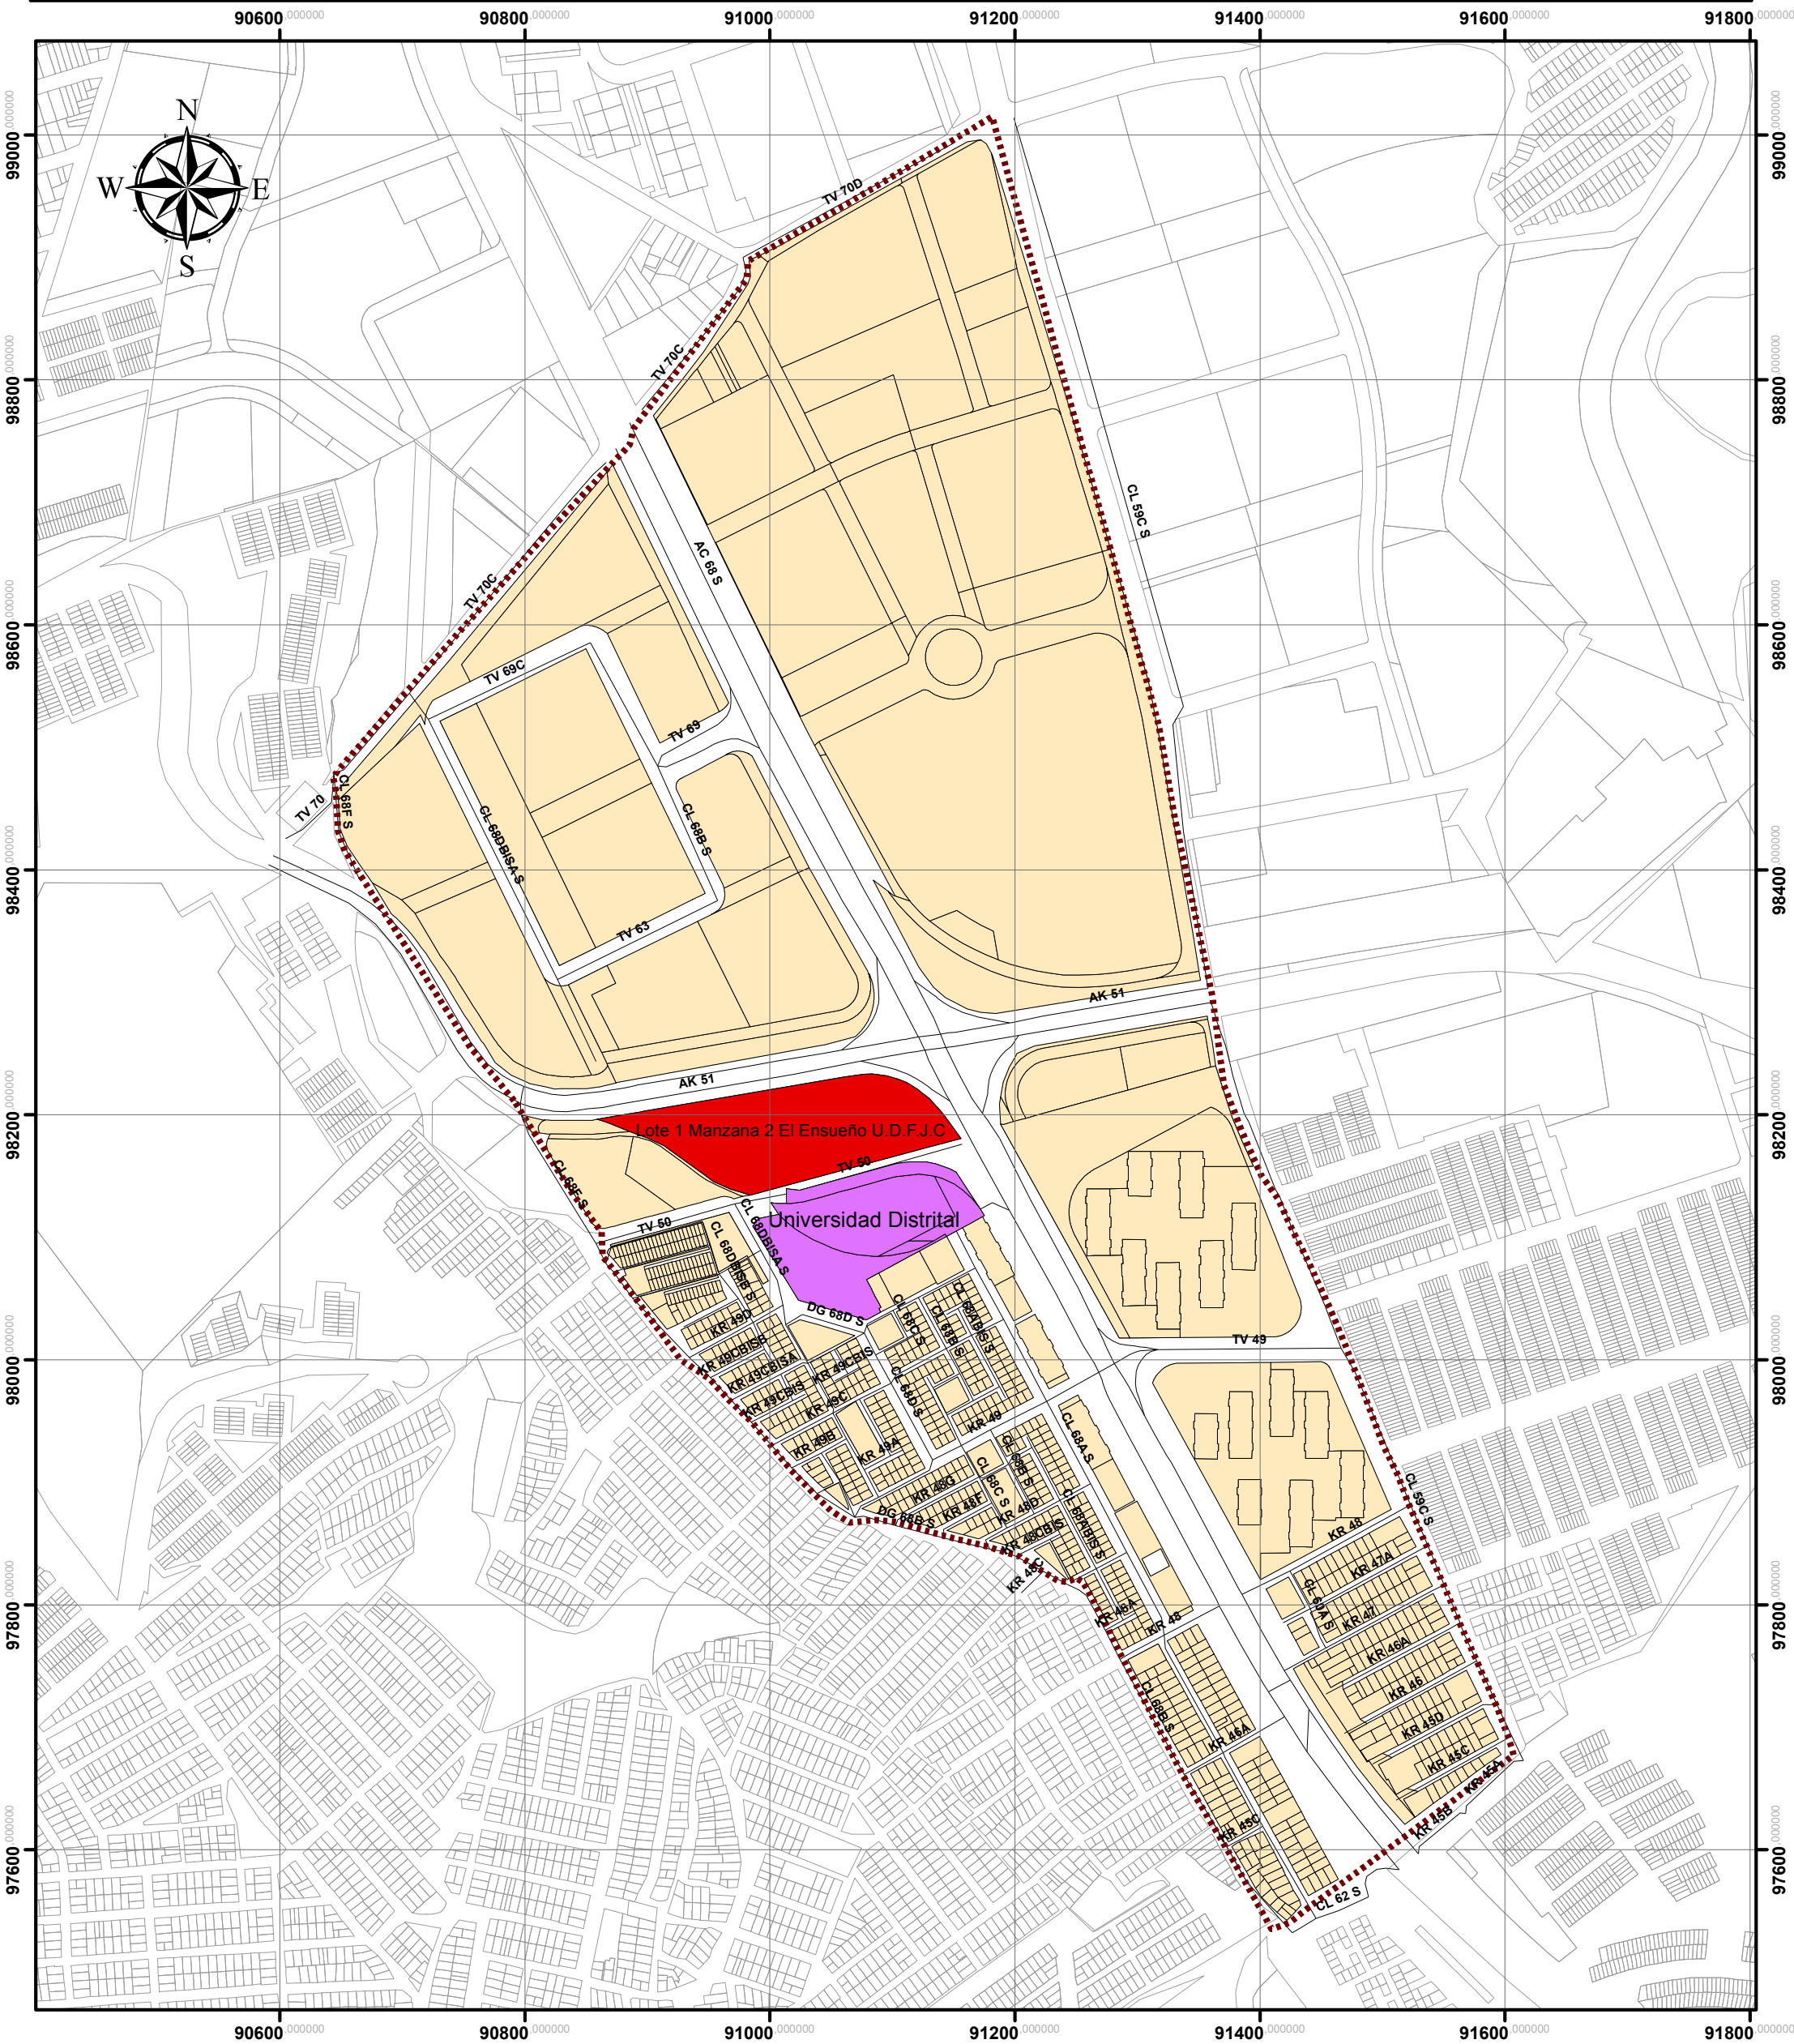

CONVENCIONES TEMÁTICAS


- Lote1 Manzana 2 Plan Parcial El Ensueño
- Universidad Distrital Francisco José de Caldas
- Área de Influencia
- MallaVial



**UNIVERSIDAD DISTRITAL
FRANCISCO JOSÉ DE CALDAS**

**GRUPO DESARROLLO FÍSICO
OFICINA ASESORA DE PLANEACIÓN Y CONTROL**

**ÁREA DE INFLUENCIA
SEDE TECNOLÓGICA**

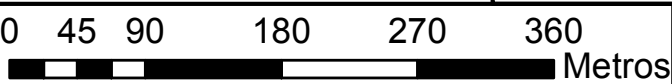

ELABORADO POR
Yeiner Mendivelso - Tatiana Lerma Pulido

FECHA
MAYO 2016

ESCALA
1:5.000

VERSION
001