


PLAN DE IMPLANTACIÓN SEDE TECNOLÓGICA

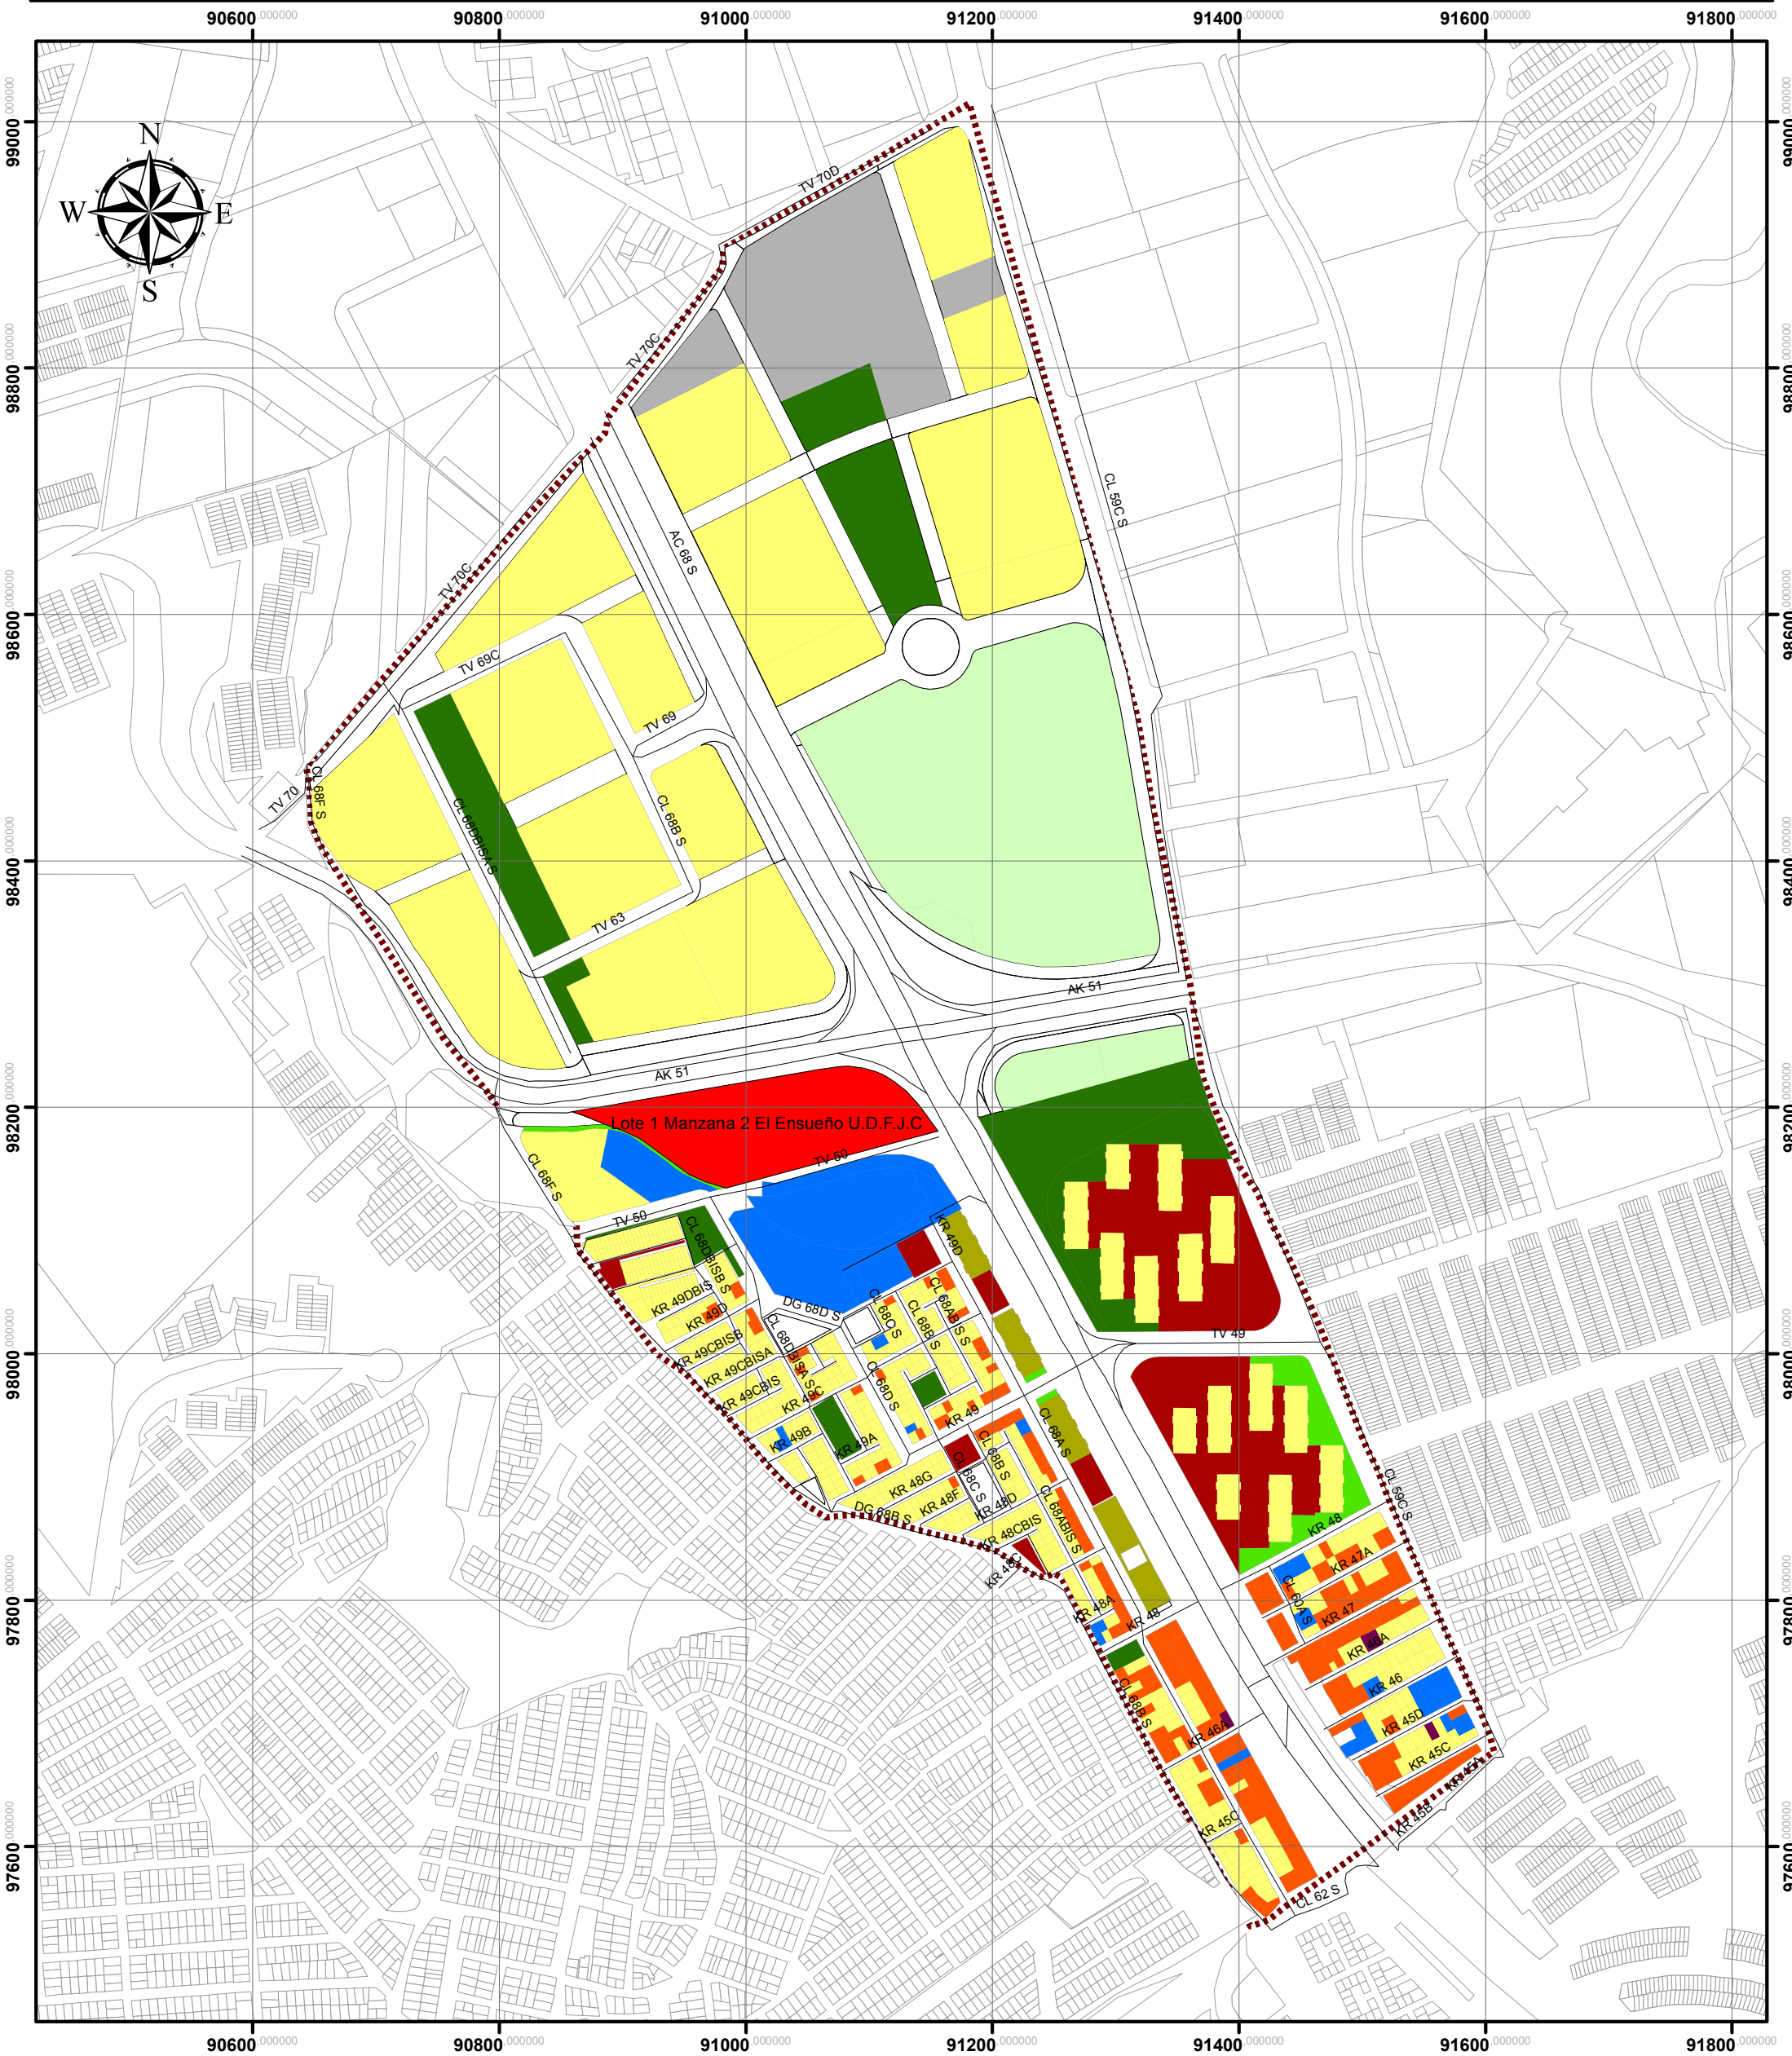

CONVENCIONES TEMÁTICAS

	Residencial		Parque		Mixto
	Comercial		En Construcción		Zona Verde Privada
	Espacio Publico		Lote		Industrial
	Dotacional		Parqueadero		




**UNIVERSIDAD DISTRITAL
FRANCISCO JOSÉ DE CALDAS**

**GRUPO DESARROLLO FÍSICO
OFICINA ASESORA DE PLANEACIÓN Y CONTROL**

USOS

**ÁREA DE INFLUENCIA
SEDE TECNOLÓGICA**

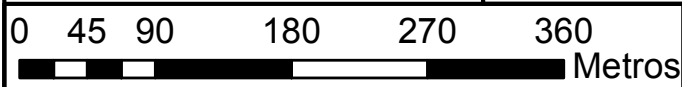

ELABORADO POR
Yeiner Mendivelso - Tatiana Lerma Pulido

FECHA
MAYO 2016

ESCALA
1:5.000

VERSION
001