


# EDIFICIO ADMINISTRATIVO PLANTA PISO 5

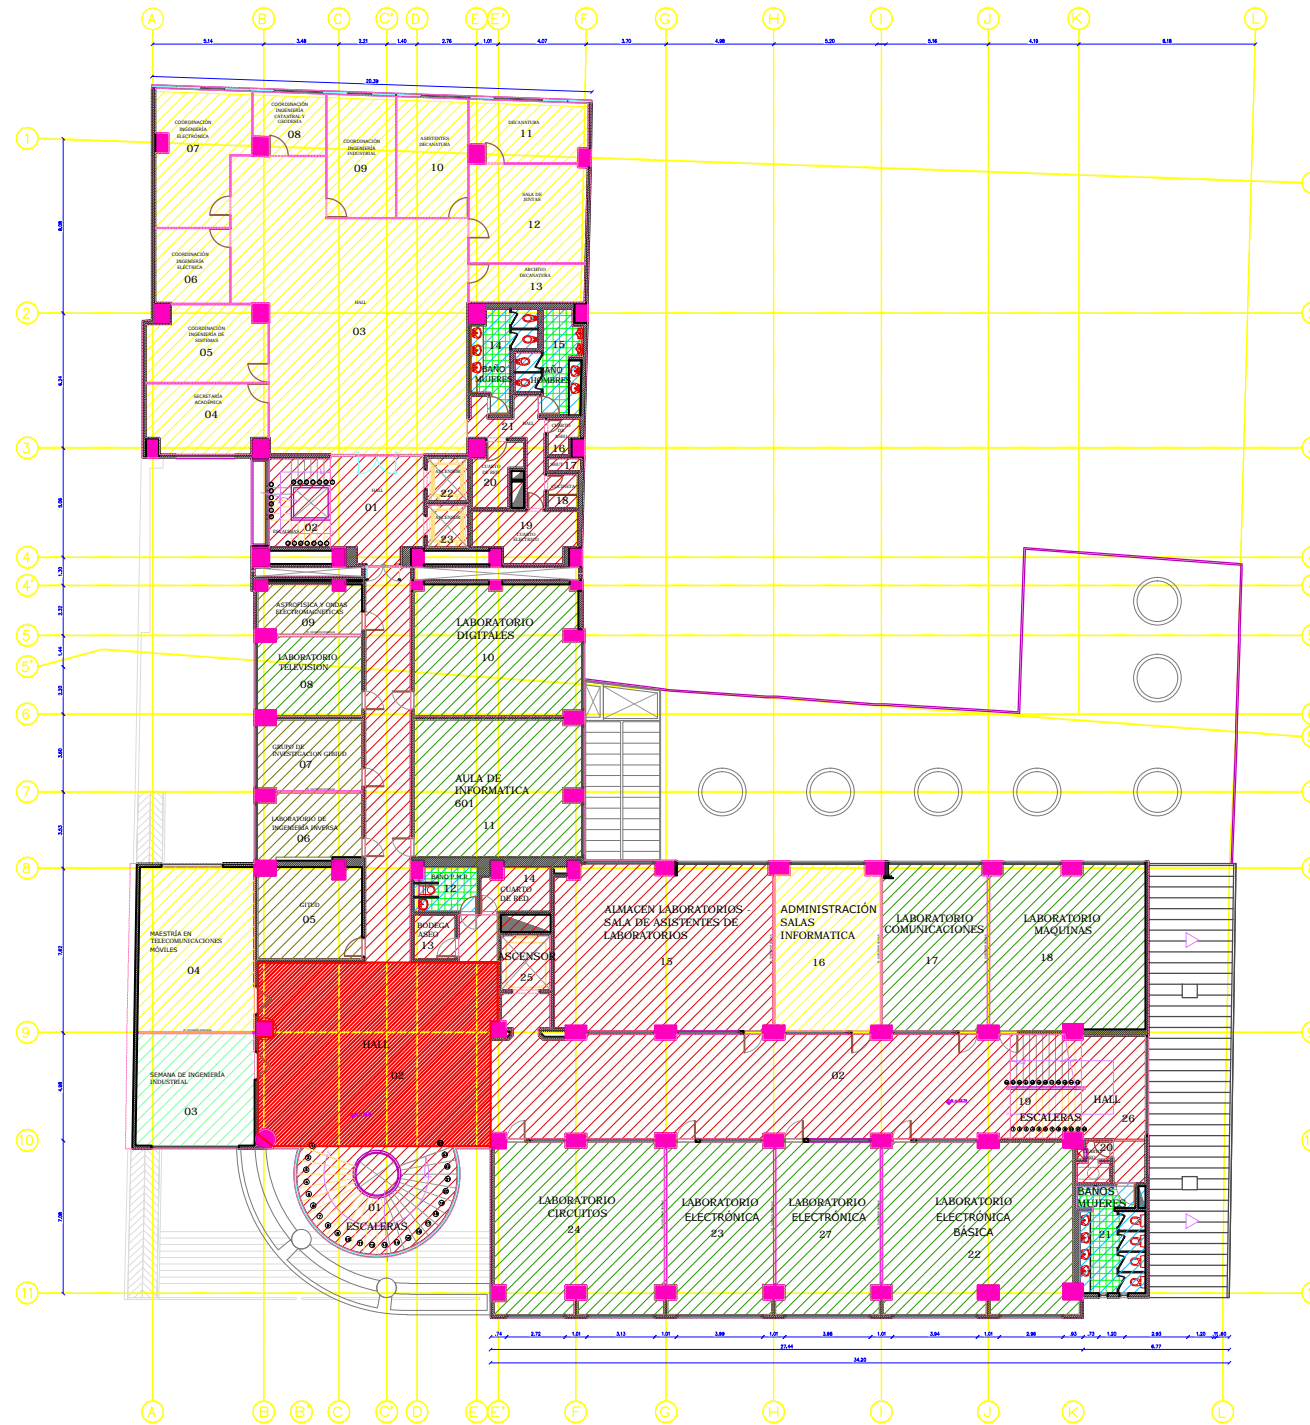

# EDIFICIO SABIO CALDAS PLANTA PISO 6

Archivo: A-PP-FICC0105\_0206-003.dwg



Universidad Distrital  
Francisco José de Caldas

Facultad de Ingeniería  
Sede Calle 40  
Edificios Sabio Caldas

**DEPENDENCIA RESPONSABLE**  
Oficina Asesora de Planeación y Control -  
Grupo de Desarrollo Físico

**ELABORÓ**  
Grupo de Desarrollo Físico

**DESCRIPCIÓN**  
OFICINA DE QUEJAS Y RECLAMOS

**DIBUJO**  
Arq. Zully Estefanía González Arias

**OBSERVACIONES**

Cualquier modificación debe ser aprobada por la Oficina Asesora de Planeación y Control.

Para realizar cualquier intervención es necesario contar con los permisos que se exigen.

**CONTENIDO**  
PLANTA QUINTO PISO  
ID:FICC0105  
PLANTA SEXTO PISO  
ID:FICC0206

FECHA DE GENERACIÓN 17-05-2016  
FECHA ACTUALIZACIÓN 29-01-2016

| ESCALA   | CÓDIGO                 |
|----------|------------------------|
| 1:350    | A-PP-FICC0105_0206-003 |
| PLANO N° | VERSION                |
| 5/15     | 003                    |

Archivo:  
A-PP-FICC0105\_0206-003.dwg