


# EDIFICIO ADMINISTRATIVO PLANTA PISO 6

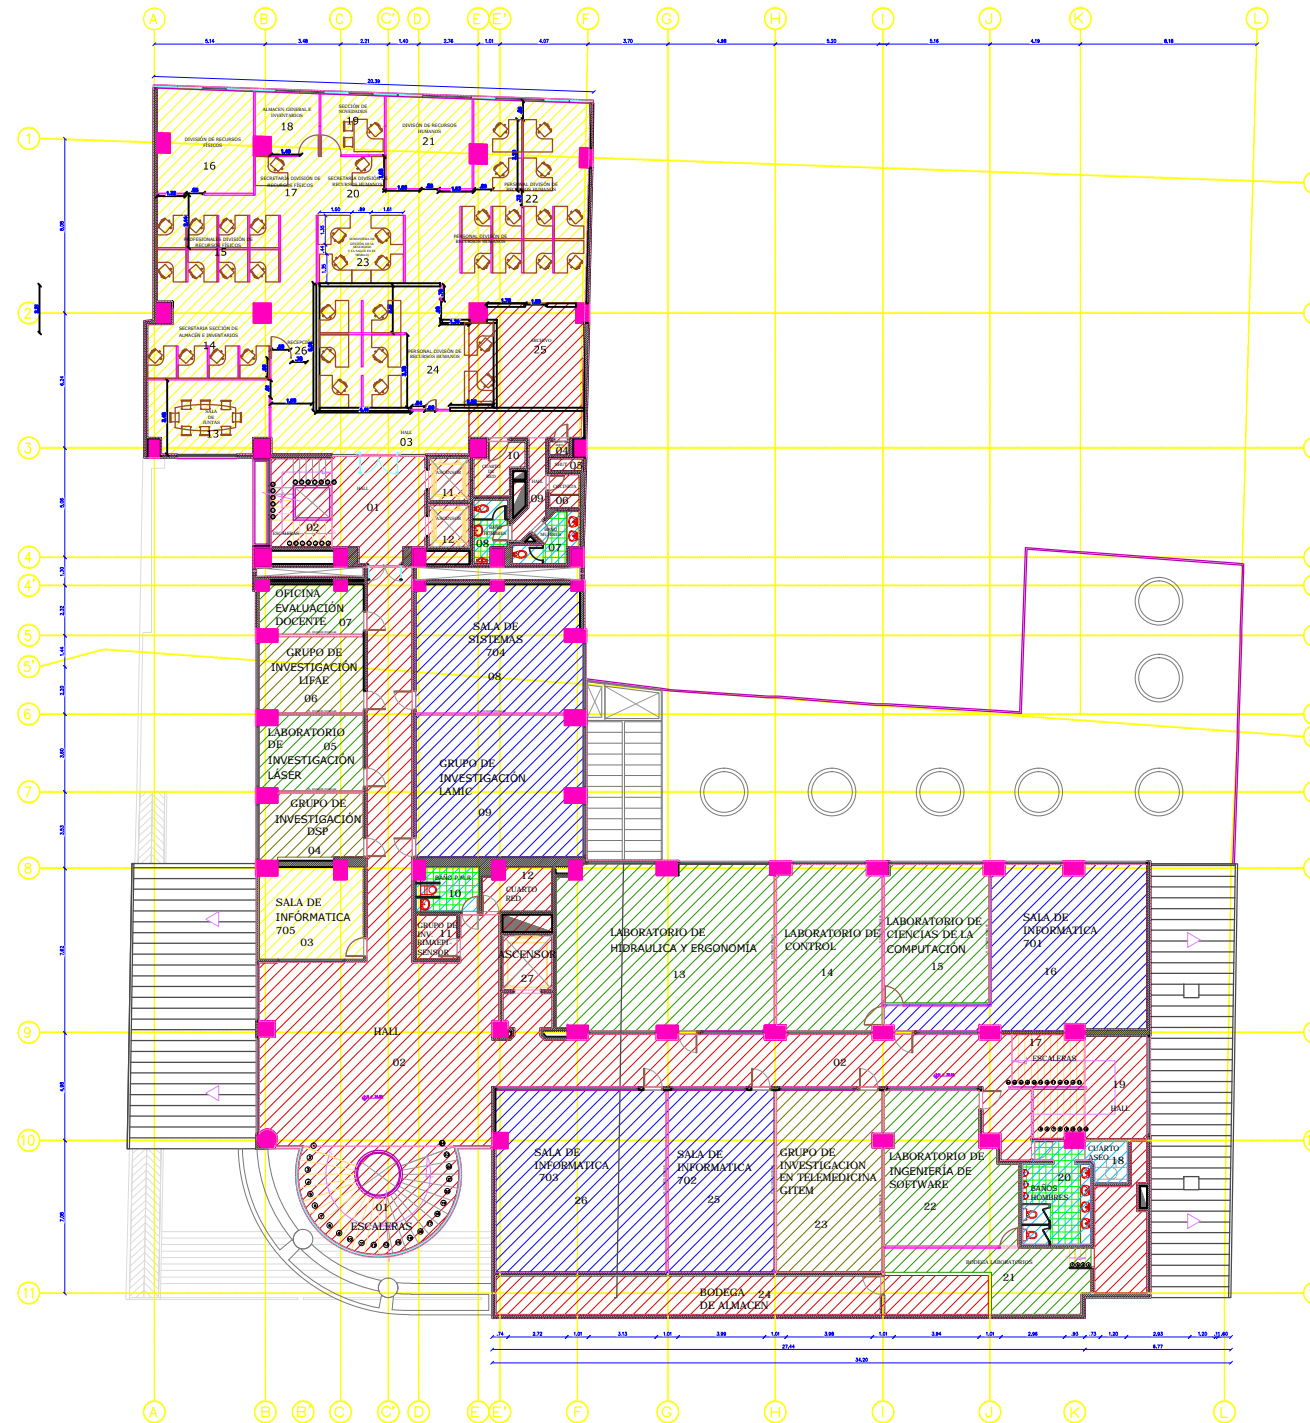

# EDIFICIO SABIO CALDAS PLANTA PISO 7

Archivo:  
A-PP-FICCO106\_0207-003.dwg



Universidad Distrital  
Francisco José de Caldas

Facultad de Ingeniería  
Sede Calle 40  
Edificios Sabio Caldas

**DEPENDENCIA RESPONSABLE**  
Oficina Asesora de Planeación y Control -  
Grupo de Desarrollo Físico

**ELABORÓ**  
Grupo de Desarrollo Físico

**DESCRIPCIÓN**  
OFICINA DE QUEJAS Y RECLAMOS

**DIBUJO**  
Arq. Zulily Estefanía González Arias

**OBSERVACIONES**

Cualquier modificación debe ser aprobada por la Oficina Asesora de Planeación y Control.

Para realizar cualquier intervención es necesario contar con los permisos que se exigen.

**CONTENIDO**  
PLANTA SEXTO PISO  
ID:FICCO106  
PLANTA SEPTIMO PISO  
ID:FICCO207

FECHA DE GENERACIÓN 17-05-2016  
FECHA ACTUALIZACIÓN 29-01-2016

ESCALA	CÓDIGO
1:350	A-PP-FICCO106_0207-003
PLANO N°	VERSION
6/15	003

Archivo:  
A-PP-FICCO106\_0207-003.dwg