


EDIFICIO ADMINISTRATIVO PLANTA PISO 8

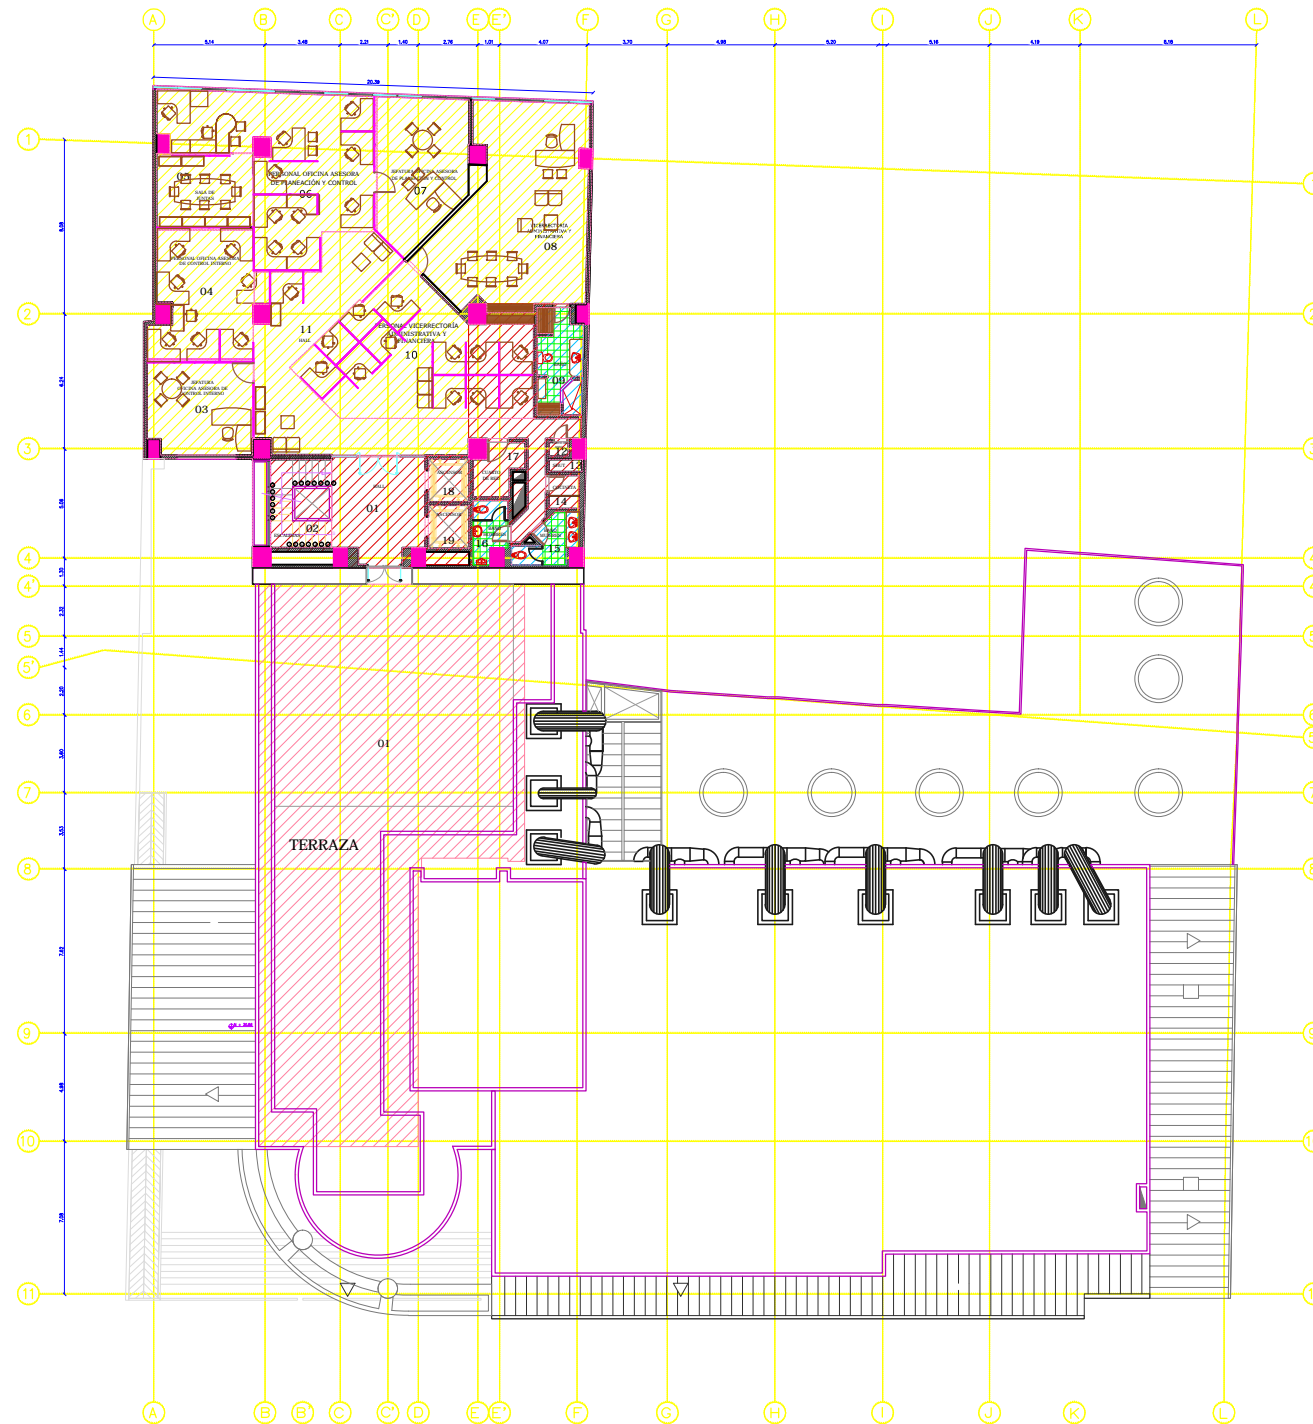

EDIFICIO SABIO CALDAS PLANTA TERRAZA

Archivo:
A-PP-FICC0108_02TE-003.dwg



Universidad Distrital
Francisco José de Caldas

Facultad de Ingeniería
Sede Calle 40
Edificios Sabio Caldas

DEPENDENCIA RESPONSABLE
Oficina Asesora de Planeación y Control -
Grupo de Desarrollo Físico

ELABORÓ
Grupo de Desarrollo Físico

DESCRIPCIÓN
OFICINA DE QUEJAS Y RECLAMOS

DIBUJO
Arq. Zulily Estefanía González Arias

OBSERVACIONES

Cualquier modificación debe ser aprobada por la Oficina Asesora de Planeación y Control.

Para realizar cualquier intervención es necesario contar con los permisos que se exigen.

CONTENIDO
PLANTA OCTAVO PISO
ID:FICC0108
PLANTA TERRAZA
ID:FICC02TE

FECHA DE GENERACIÓN 17-05-2016
FECHA ACTUALIZACIÓN 29-01-2016

ESCALA	CÓDIGO
1:350	A-PP-FICC0108_02TE-003
PLANO N°	VERSION
8/15	003

Archivo:
A-PP-FICC0108_02TE-003.dwg