


# PLANTA SÓTANO 1

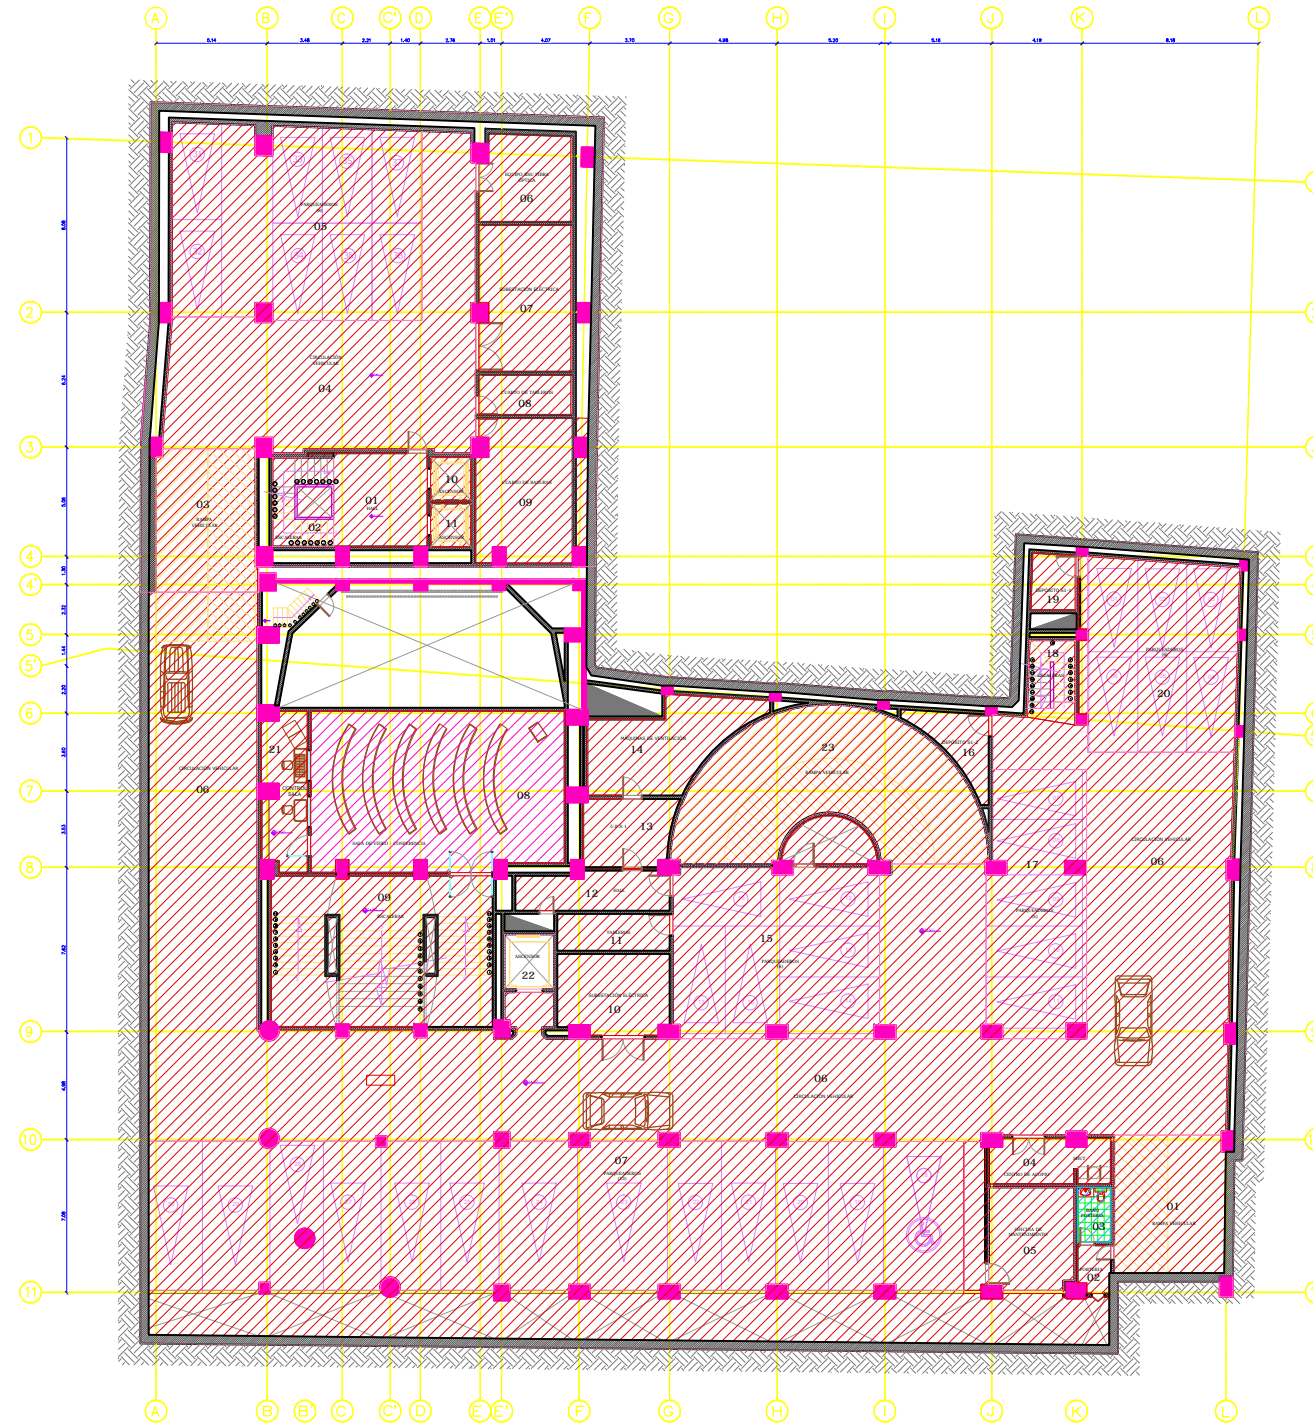

Archivo: A-PP-FICCO1S1\_02S1-003.dwg



Universidad Distrital  
Francisco José de Caldas

Facultad de Ingeniería  
Sede Calle 40  
Edificios Sabio Caldas

**DEPENDENCIA RESPONSABLE**  
Oficina Asesora de Planeación y Control -  
Grupo de Desarrollo Físico

**ELABORÓ**  
Grupo de Desarrollo Físico

**DESCRIPCIÓN**  
OFICINA DE QUEJAS Y RECLAMOS

**DIBUJO**  
Arq. Zully Estefanía González Arias

**OBSERVACIONES**

Cualquier modificación debe ser aprobada por la Oficina Asesora de Planeación y Control.

Para realizar cualquier intervención es necesario contar con los permisos que se exigen.

**CONTENIDO**  
PLANTA PRIMER SOTANO  
ID:FICCO1S1

FECHA DE GENERACIÓN 17-05-2016  
FECHA ACTUALIZACIÓN 29-01-2016

ESCALA	CÓDIGO
1:350	A-PP-FICCO1S1_02S1-003
PLANO N°	VERSION
11/15	003

Archivo:  
A-PP-FICCO1S1\_02S1-003.dwg