


PLANTA SÓTANO 2

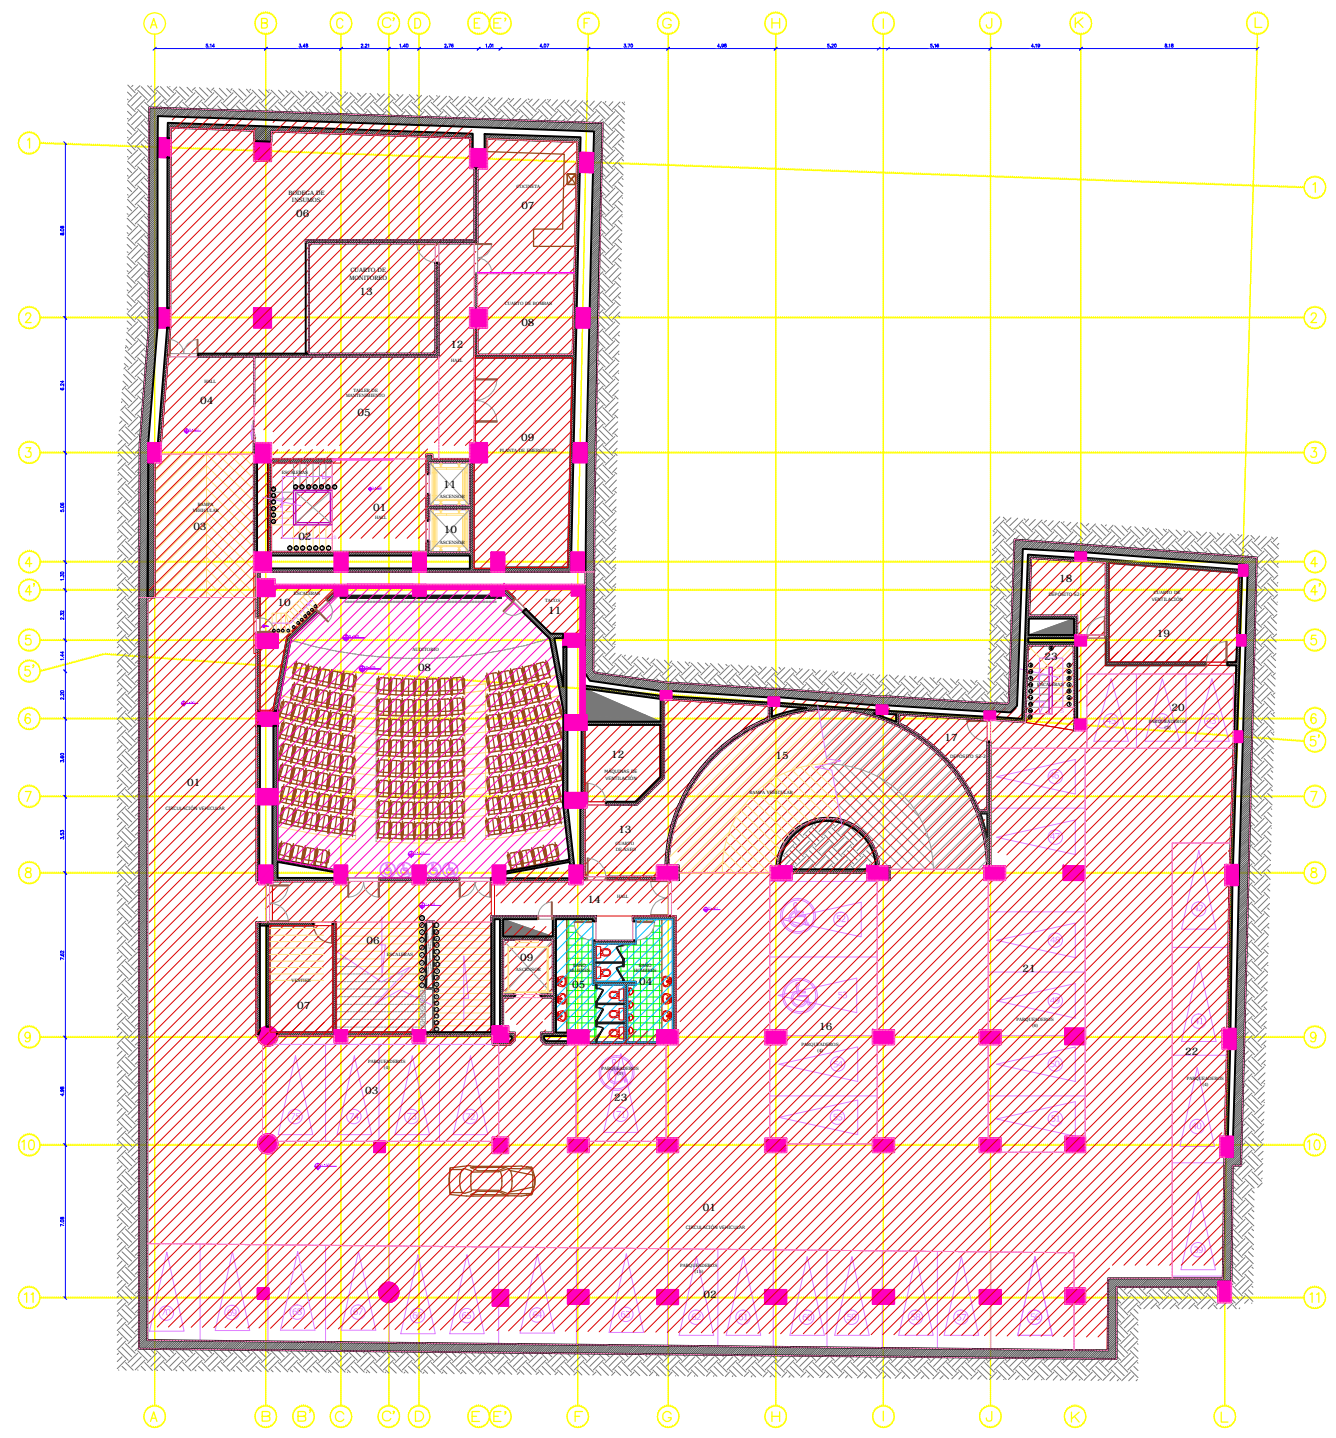

Archivo:
A-PP-FICC01S2_02S2-003.dwg



**Universidad Distrital
Francisco José de Caldas**

Facultad de Ingeniería
Sede Calle 40
Edificios Sabio Caldas

DEPENDENCIA RESPONSABLE
Oficina Asesora de Planeación y Control -
Grupo de Desarrollo Físico

ELABORÓ
Grupo de Desarrollo Físico

DESCRIPCIÓN
OFICINA DE QUEJAS Y RECLAMOS

DIBUJO
Arq. Zully Estefanía González Arias

OBSERVACIONES

Cualquier modificación debe ser aprobada por la Oficina Asesora de Planeación y Control.

Para realizar cualquier intervención es necesario contar con los permisos que se exigen.

CONTENIDO

PLANTA SEGUNDO
SOTANO
ID:FICC01S2

FECHA DE GENERACIÓN 17-05-2016
FECHA ACTUALIZACIÓN 29-01-2016

ESCALA	CÓDIGO
1:350	A-PP-FICC01S2_02S2-003
PLANO N°	VERSION
12/15	003

Archivo:
A-PP-FICC01S2_02S2-003.dwg