


PLANTA SÓTANO 3

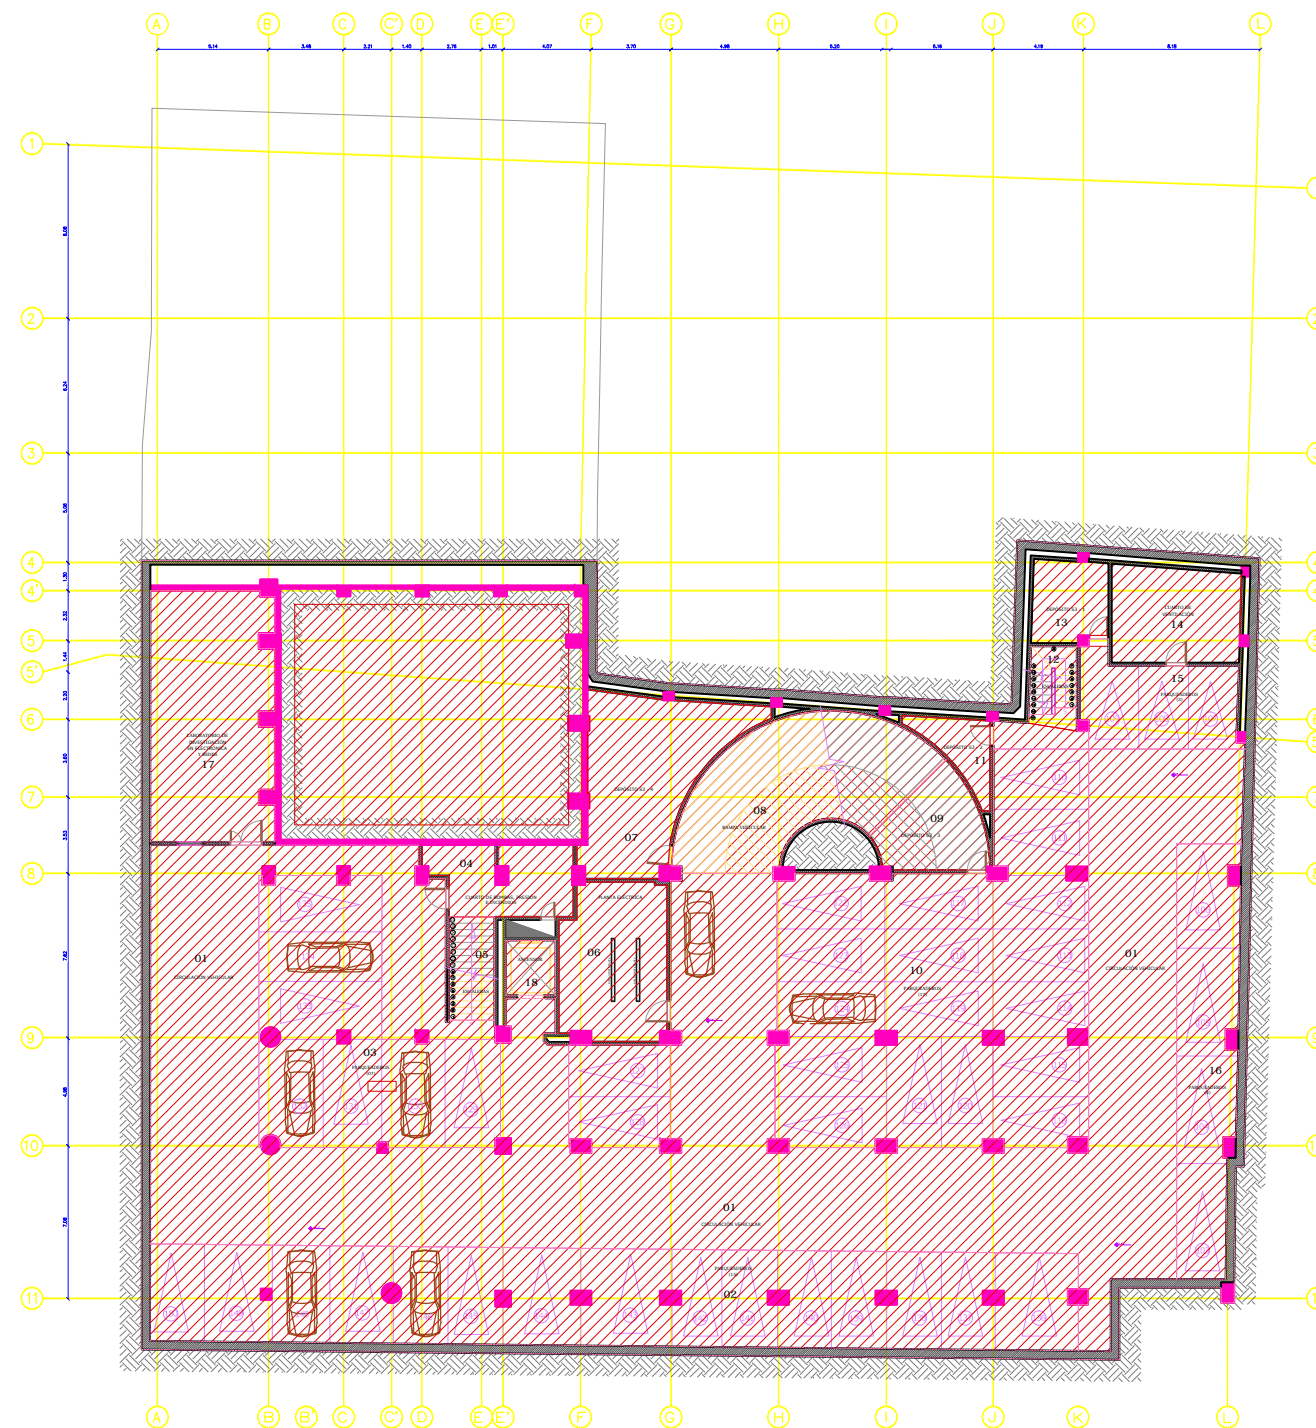

A-PP-FIC02S3-003.dwg

Archives



**Universidad Distrital
Francisco José de Caldas**

Facultad de Ingeniería

Sede Calle 40

Edificios Sabio Caldas

DEPENDENCIA RESPONSABLE

Oficina Asesora de Planeación y Control -
Grupo de Desarrollo Físico

ELABORÓ	
---------	--

Grupos de Desarrollo Físico

DESCRIPCIÓN	
-------------	--

OFICINA DE QUEJAS Y RECLAMOS

DIBUJO

Arq. Zully Estefania González Arias

OBSERVACIONES

Cualquier modificación debe ser aprobada por la Oficina Asesora de Planeación y Control.
--

Para realizar cualquier intervención es necesario contar con los permisos que se exigen.

[illegible]

CONTENIDO

PLANTA TERCER SOTANO
FICC02S3

FECHA DE GENERACIÓN 17-05-2016

FECHA ACTUALIZACIÓN 29-01-2016

ESCALA	CÓDIGO
--------	--------

1.350	A-RR-ETCC02S3-003
-------	-------------------

1.550	
PLANO Nº	VERSION

PLANS N°	VERSION
15/15	003

[illegible]

Archivo:

A-PP-F1CC02S3-003.dwg