


EDIFICIO LA RED PLANTA PRIMER PISO

EDIFICIO ALEJANDRO SUÁREZ COPETE PLANTA PRIMER PISO

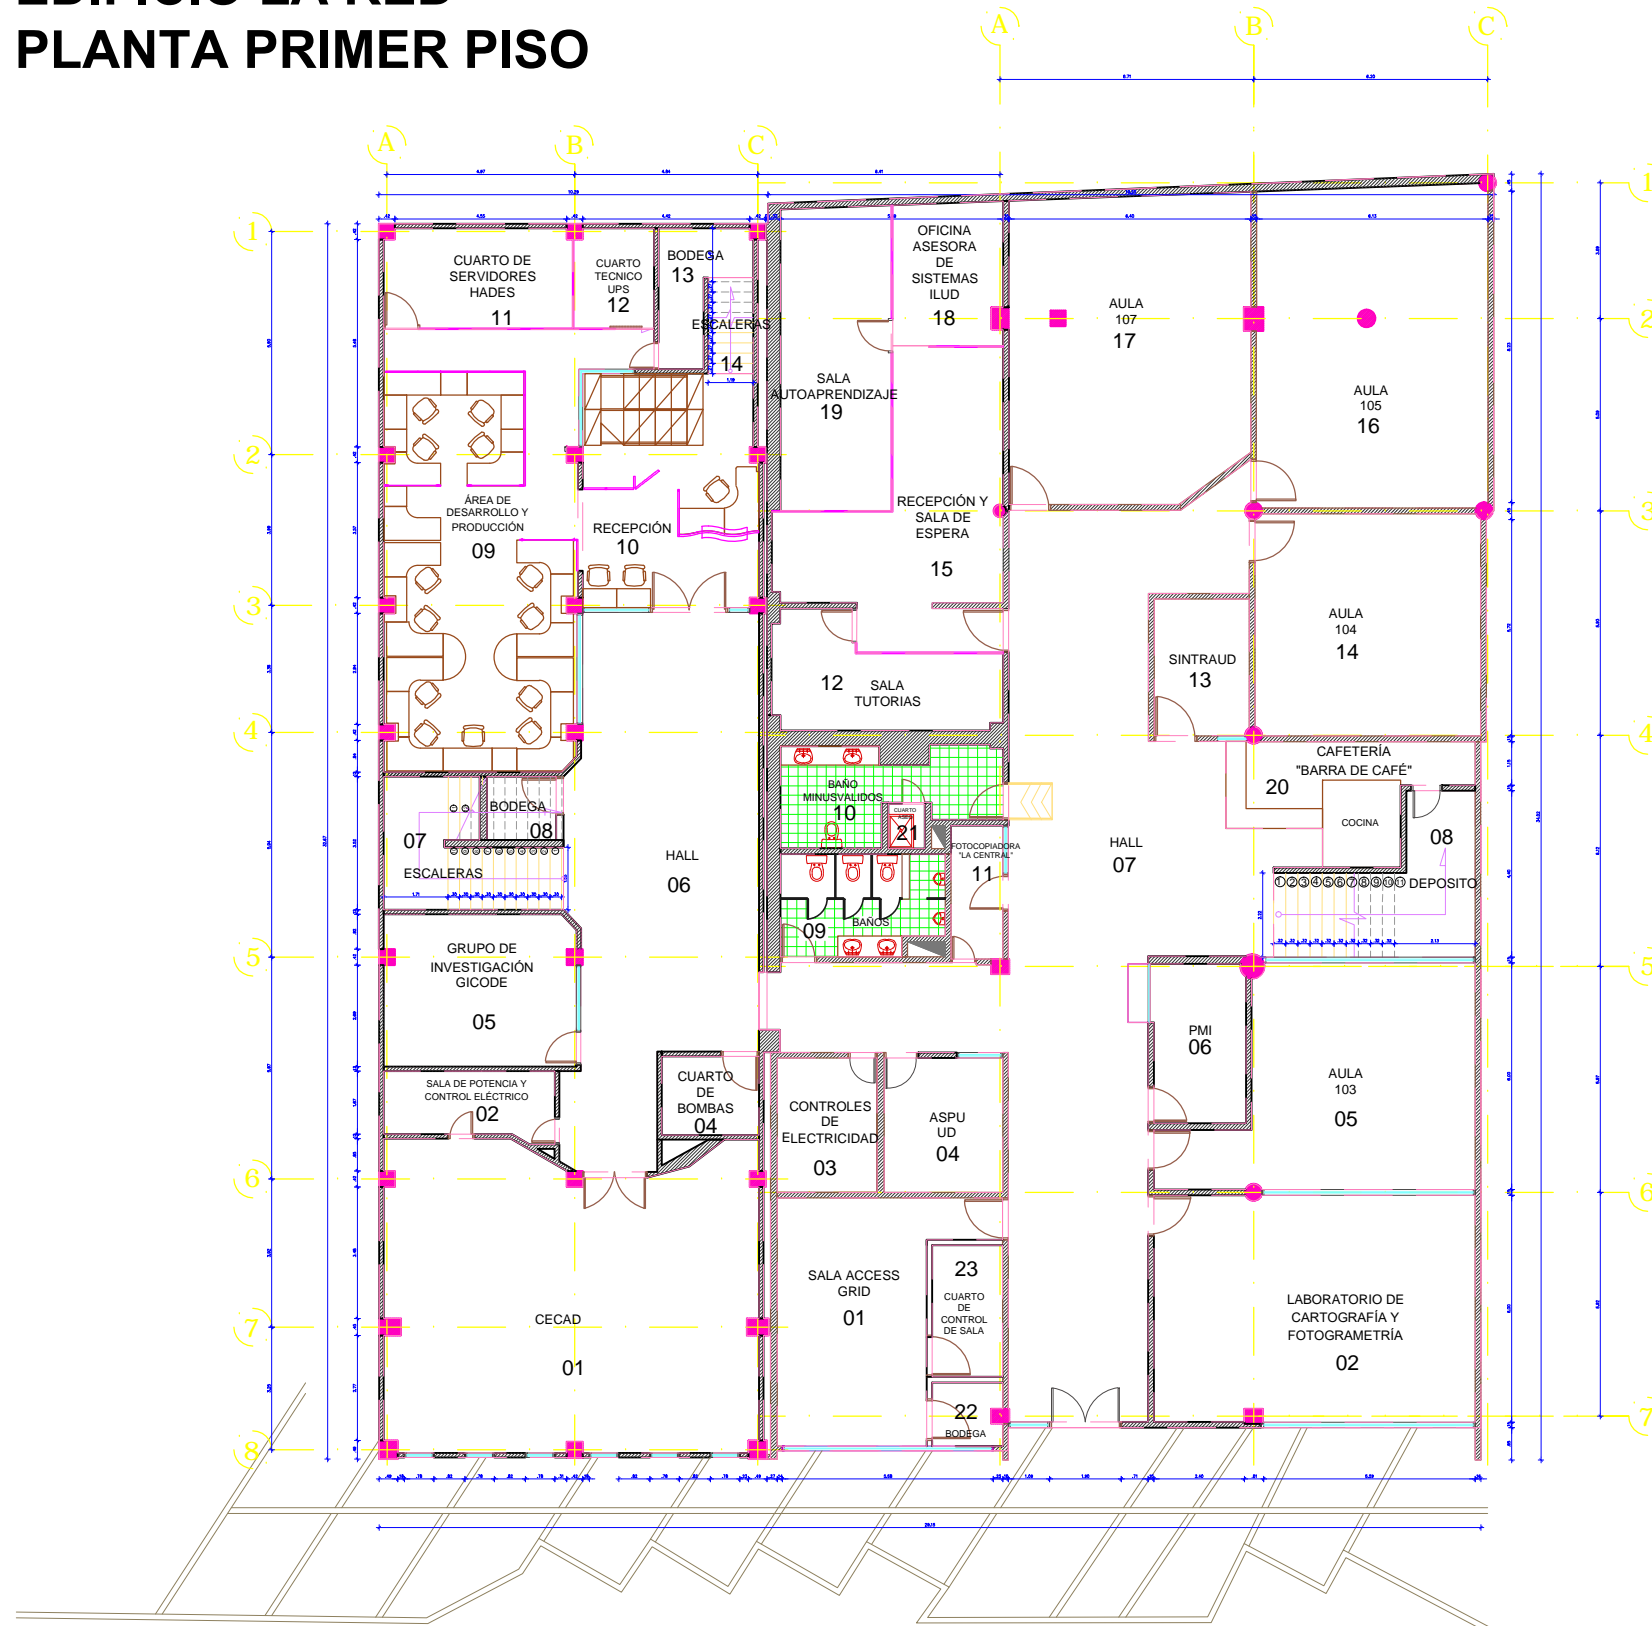

Archivo: A-PP-FICCC0301_0401-003.dwg



Universidad Distrital
Francisco José de Caldas

Facultad de Ingeniería

Sede Calle 40

Edificios Alejandro Suárez
Copete y Red

DEPENDENCIA RESPONSABLE

Oficina Asesora de Planeación y Control -
Grupo de Desarrollo Físico

ELABORÓ

Grupo de Desarrollo Físico

DESCRIPCIÓN

Producto de Información Geográfica -
Escala Arquitectónica - Implementación
Etapa 1: "Conformación Base Geográfica"
Sistema de Información Geográfica
Universidad Distrital Francisco José de
Caldas - GIS-UD

OBSERVACIONES

Cualquier modificación debe ser
aprobada por la Oficina Asesora de
Planeación y Control.

CONTENIDO

PLANTA PRIMER PISO
ID: FICCC0301
PLANTA PRIMER PISO
ID: FICCC0401

FECHA DE GENERACIÓN 17-05-2016
FECHA ACTUALIZACIÓN 29-01-2016

ESCALA	CÓDIGO
1:200	A-PP-FICCC0301_0401-003
PLANO Nº	VERSIÓN
1/4	003

Archivo:
A-PP-FICCC0301_0401-003.dwg