


EDIFICIO ALEJANDRO SUÁREZ COPETE PLANTA TERCER PISO

EDIFICIO LA RED PLANTA TERCER PISO

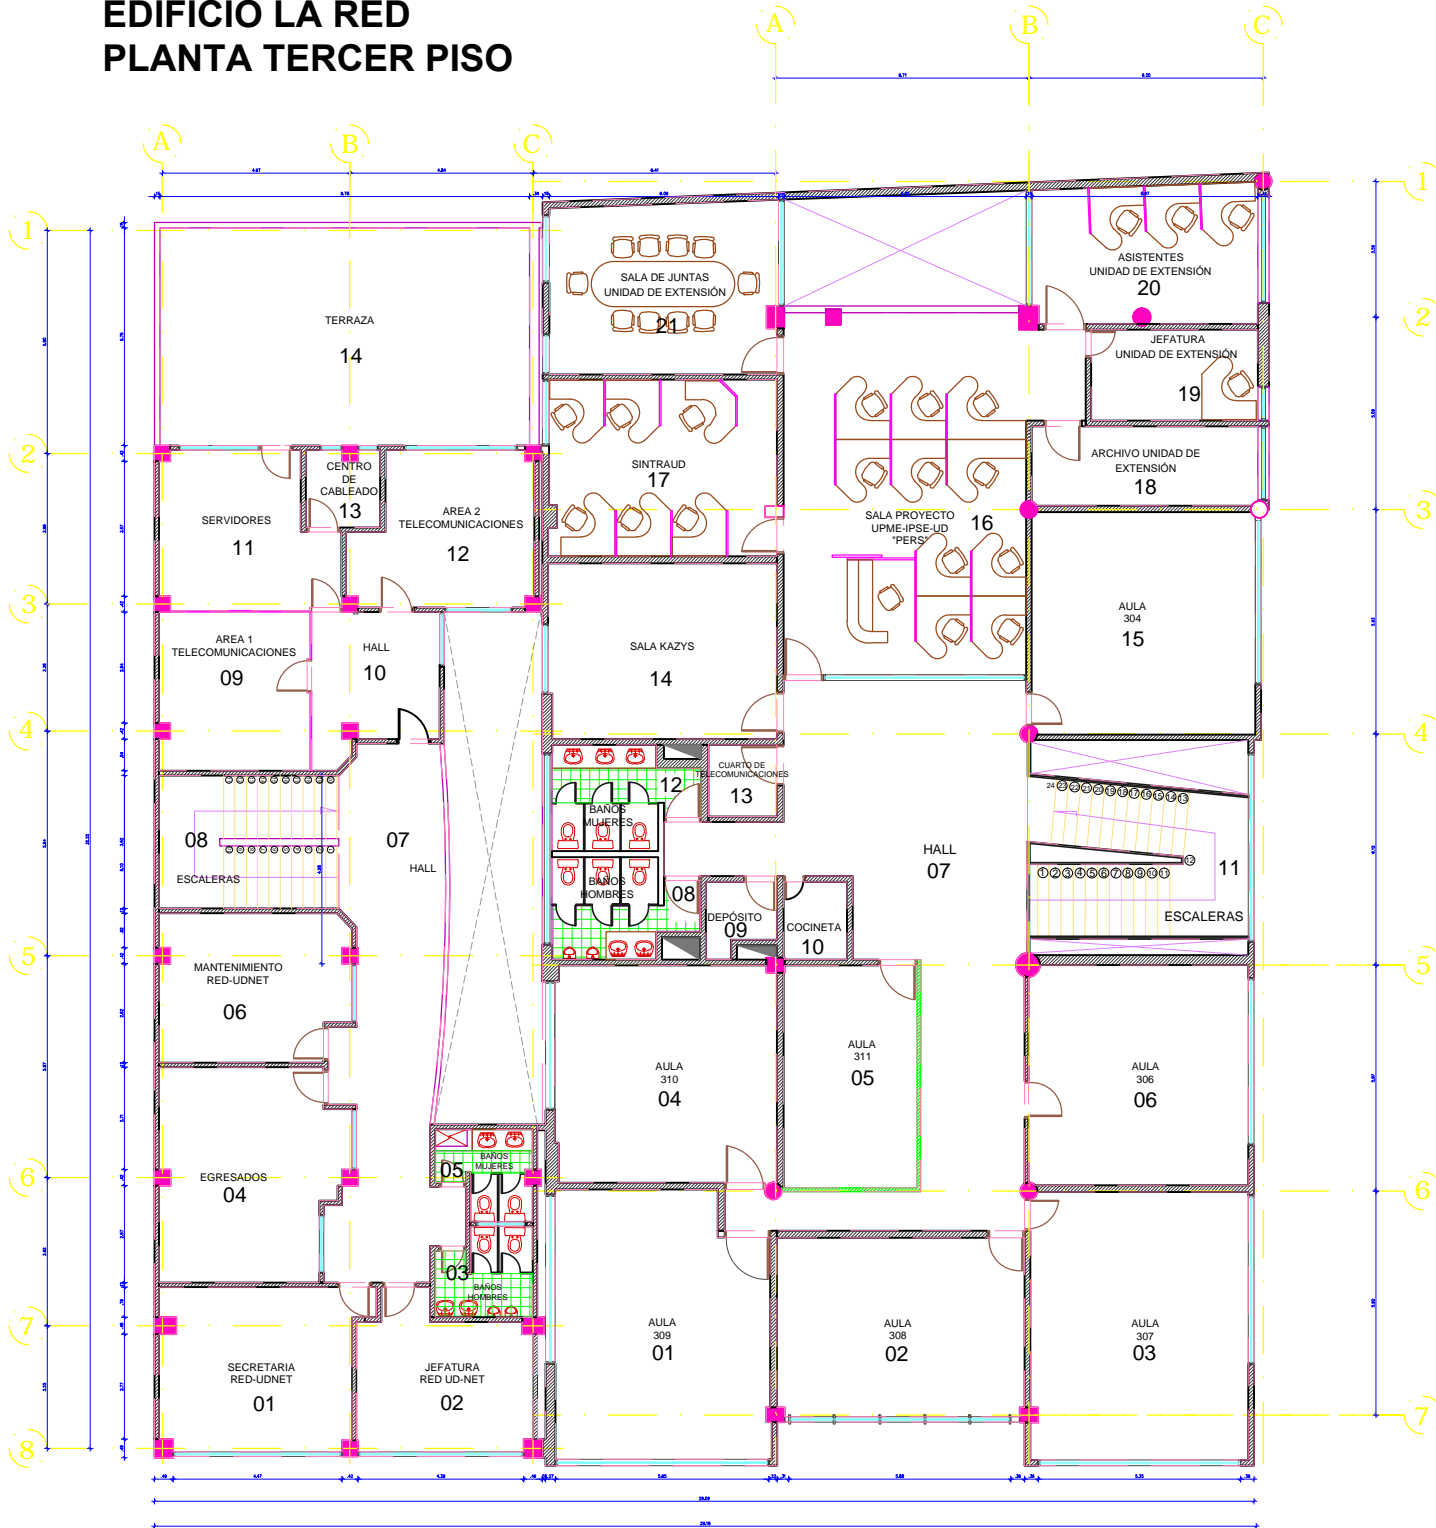

Archivo: A-PP-FICCO303_0403-003.dwg



**Universidad Distrital
Francisco José de Caldas**

Facultad de Ingeniería

Sede Calle 40

**Edificios Alejandro Suárez
Copete y Red**

DEPENDENCIA RESPONSABLE

Oficina Asesora de Planeación y Control -
Grupo de Desarrollo Físico

ELABORÓ

Grupo de Desarrollo Físico

DESCRIPCIÓN

Producto de Información Geográfica -
Escala Arquitectónica - Implementación
Etapa 1: "Conformación Base Geográfica"
Sistema de Información Geográfica
Universidad Distrital Francisco José de
Caldas - GIS-UD

OBSERVACIONES

| | |
|--|--|
| Cualquier modificación debe ser aprobada por la Oficina Asesora de Planeación y Control. | |
| | |
| | |
CONTENIDO

PLANTA TERCER PISO
ID: FICCO303
PLANTA TERCER PISO
ID: FICCO403

FECHA DE GENERACIÓN 17-05-2016

FECHA ACTUALIZACIÓN 29-01-2016

ESCALA **1:200** CÓDIGO A-PP-FICCO303_0403-003

PLANO Nº 3/4 VERSIÓN 003

Archivo: A-PP-FICCO303_0403-003.dwg