


PLANTA PRIMER PISO

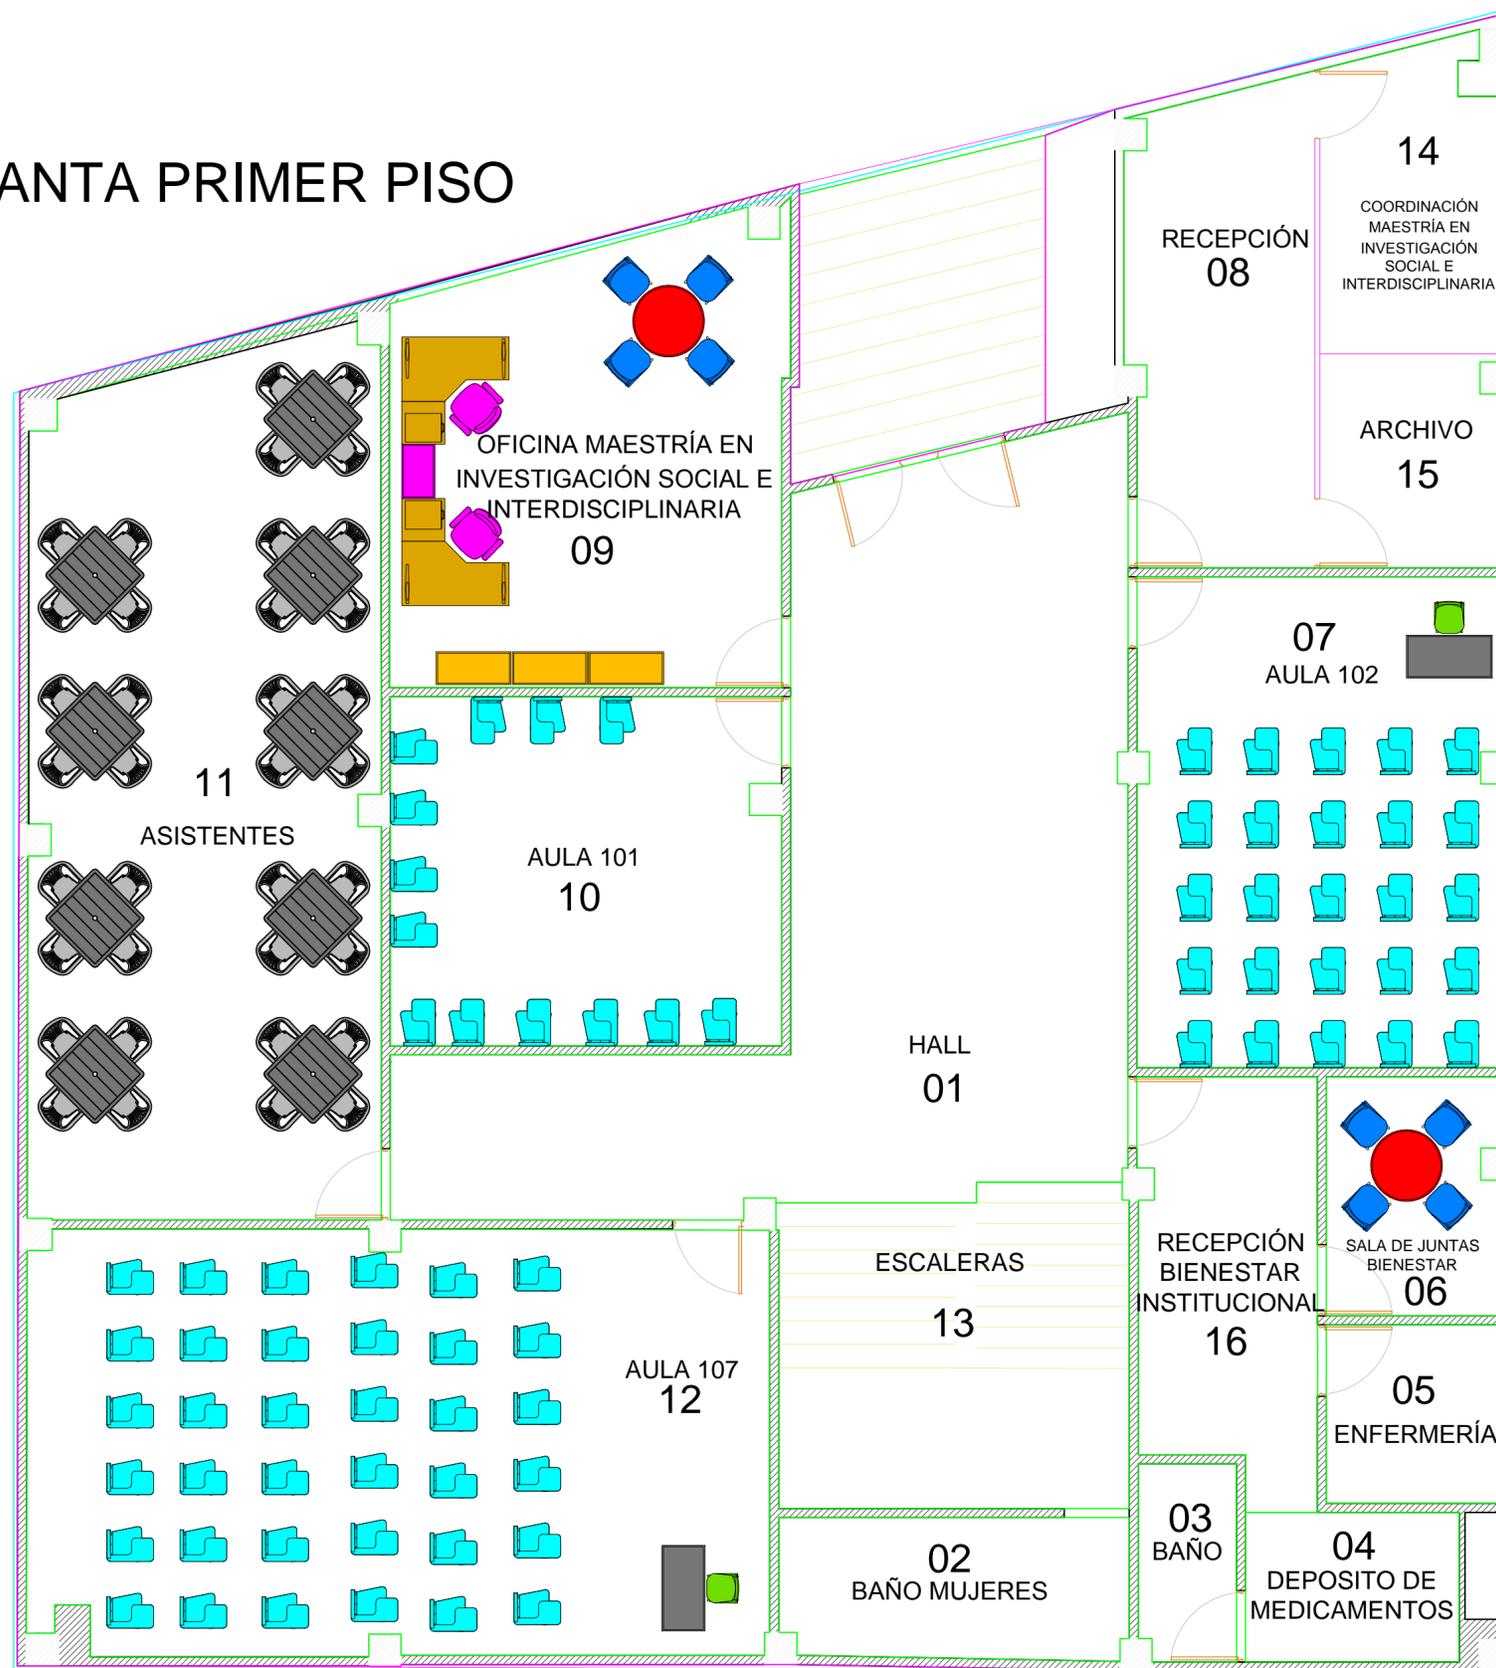

Archivo:
A-PP-FCPO0101-003.dwg

**Universidad Distrital
Francisco José de Caldas**

**Facultad Ciencias y Educación
Sede Calle 64**

DEPENDENCIA RESPONSABLE
Oficina Asesora de Planeación y Control - Grupo de Desarrollo Físico

PLANOS ASIGNACIÓN DE ESPACIOS FÍSICOS

DIBUJO
Arq. Zully Estefania González

REVISO Y APROBO:

CARLOS JAVIER MOSQUERA
RECTOR
REVISO Y APROBO:

MARIO MONTOYA CASTILLO
DECANO FAC. CIENCIAS Y EDUCACIÓN
REVISO Y APROBO:

LUIS ALVARO GALLARDO ERASO
JEFE OAPC

OBSERVACIONES
Cualquier modificación debe ser aprobada por la Oficina Asesora de Planeación y Control.

NOTAS

CONTENIDO
PLANTA PRIMER PISO
ID:FCPO0101

FECHA ACTUALIZACIÓN Mayo 2016

| | |
|----------|-----------|
| TIPO | ESCALA |
| PLANTAS | 1:70 |
| PLANO N° | VERSTON |
| 02/09 | MAYO 2016 |

Archivo:
A-PP-FCPO0101-003.dwg