


# PLANTA SÉPTIMO PISO

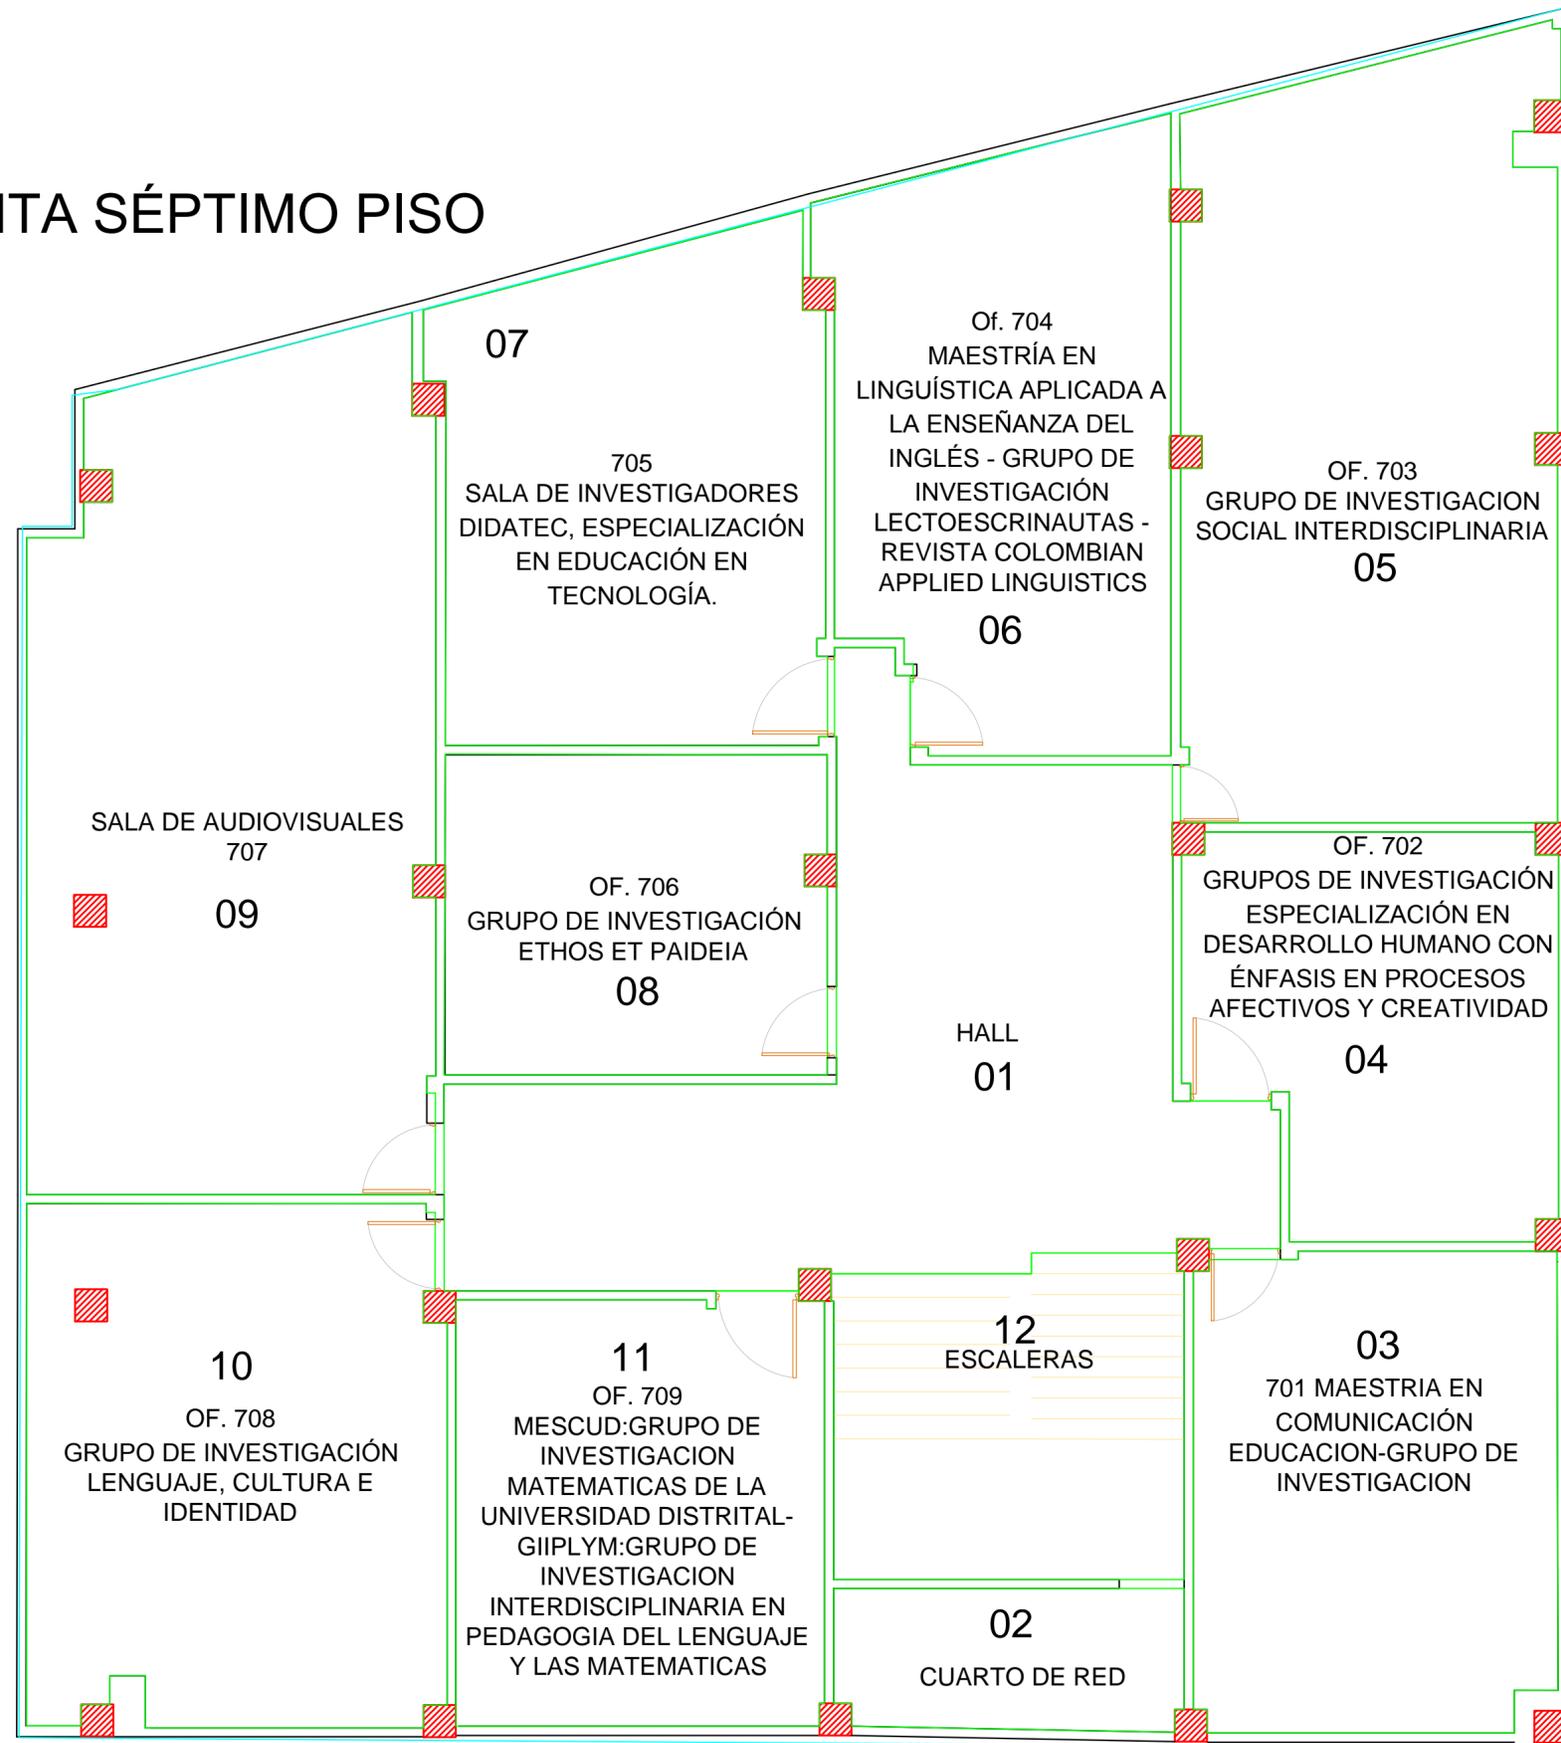

A-PP-FCP00107-003.dwg

Archivo:



Universidad Distrital  
Francisco José de Caldas

Facultad Ciencias y Educación  
Sede Calle 64

DEPENDENCIA RESPONSABLE  
Oficina Asesora de Planeación y Control - Grupo de Desarrollo Físico

PLANOS ASIGNACIÓN DE ESPACIOS FÍSICOS

DIBUJO  
Arq. Zully Estefania González

REVISO Y APROBO:

CARLOS JAVIER MOSQUERA  
RECTOR

REVISO Y APROBO:

MARIO MONTOYA CASTILLO  
DECANO FAC. CIENCIAS Y EDUCACIÓN

REVISO Y APROBO:

LUIS ALVARO GALLARDO ERASO  
JEFE OAPC

OBSERVACIONES

Cualquier modificación debe ser aprobada por la Oficina Asesora de Planeación y Control

NOTAS

CONTENIDO

PLANTA SÉPTIMO PISO  
ID:FCP00101

FECHA ACTUALIZACIÓN Mayo 2016

TIPO	ESCALA
PLANTAS	1:70
PLANO N°	VERSION
08/09	MAYO 2016

Archivo:  
A-PP-FCP00107-003.dwg