


LUIS A. CALVO PLANTA TERCER PISO

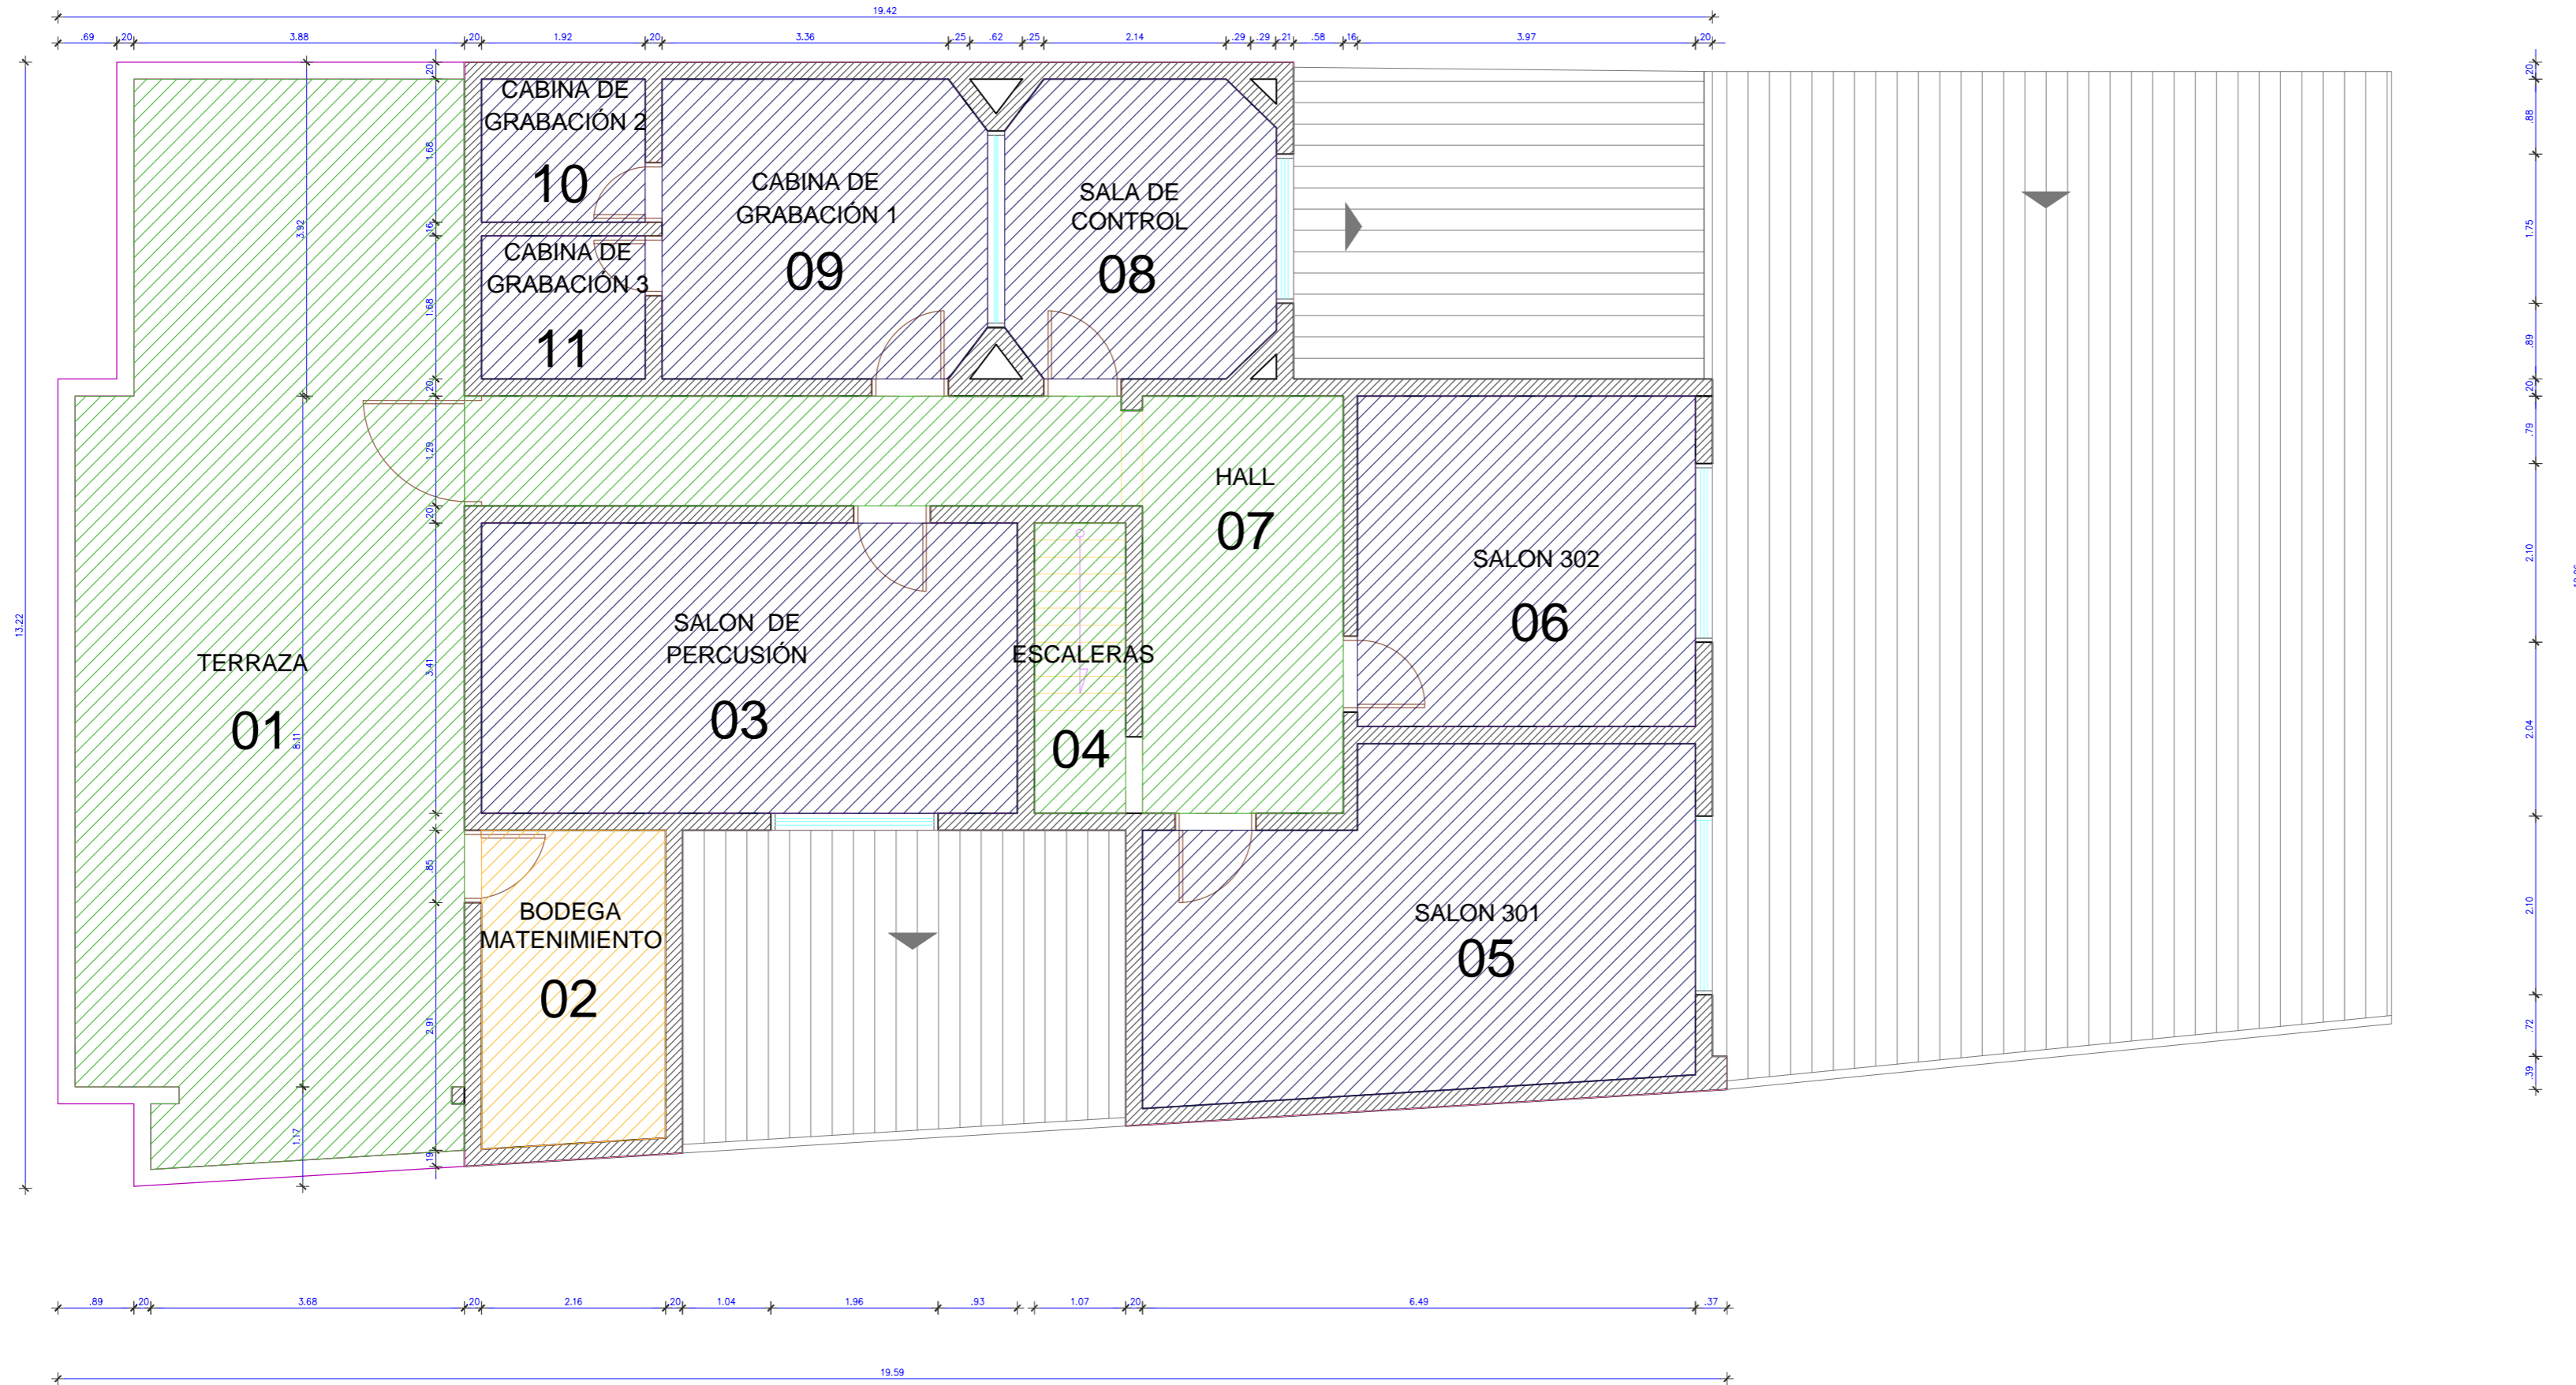

Archivo:
A-PP-FALC0103-002.dwg



**Universidad Distrital
Francisco José de Caldas**

Facultad de Artes ASAB

Sede Luis A. Calvo

Edificio Luis A. Calvo

DEPENDENCIA RESPONSABLE

Oficina Asesora de Planeación y Control -
Grupo de Desarrollo Físico

ELABORÓ

Grupo de Desarrollo Físico

DESCRIPCIÓN

Producto de Información Geográfica -
Escala Arquitectónica - Implementación
Etapa 1: "Conformación Base Geográfica"
Sistema de Información Geográfica
Universidad Distrital Francisco José de
Caldas - GIS-UD

OBSERVACIONES

Cualquier modificación debe ser
aprobada por la Oficina Asesora de
Planeación y Control.

CONTENIDO

PLANTA TERCER PISO
ID:FALC0103

FECHA DE GENERACIÓN 11-05-2016

FECHA ACTUALIZACIÓN 11-02-2016

ESCALA 1:70	CÓDIGO A-PP-FALC0103-002
PLANO N° 4/4	VERSION 002

Archivo:
A-PP-FALC0103-002.dwg