LUIS A. CALVO
PLANTA SOTANO

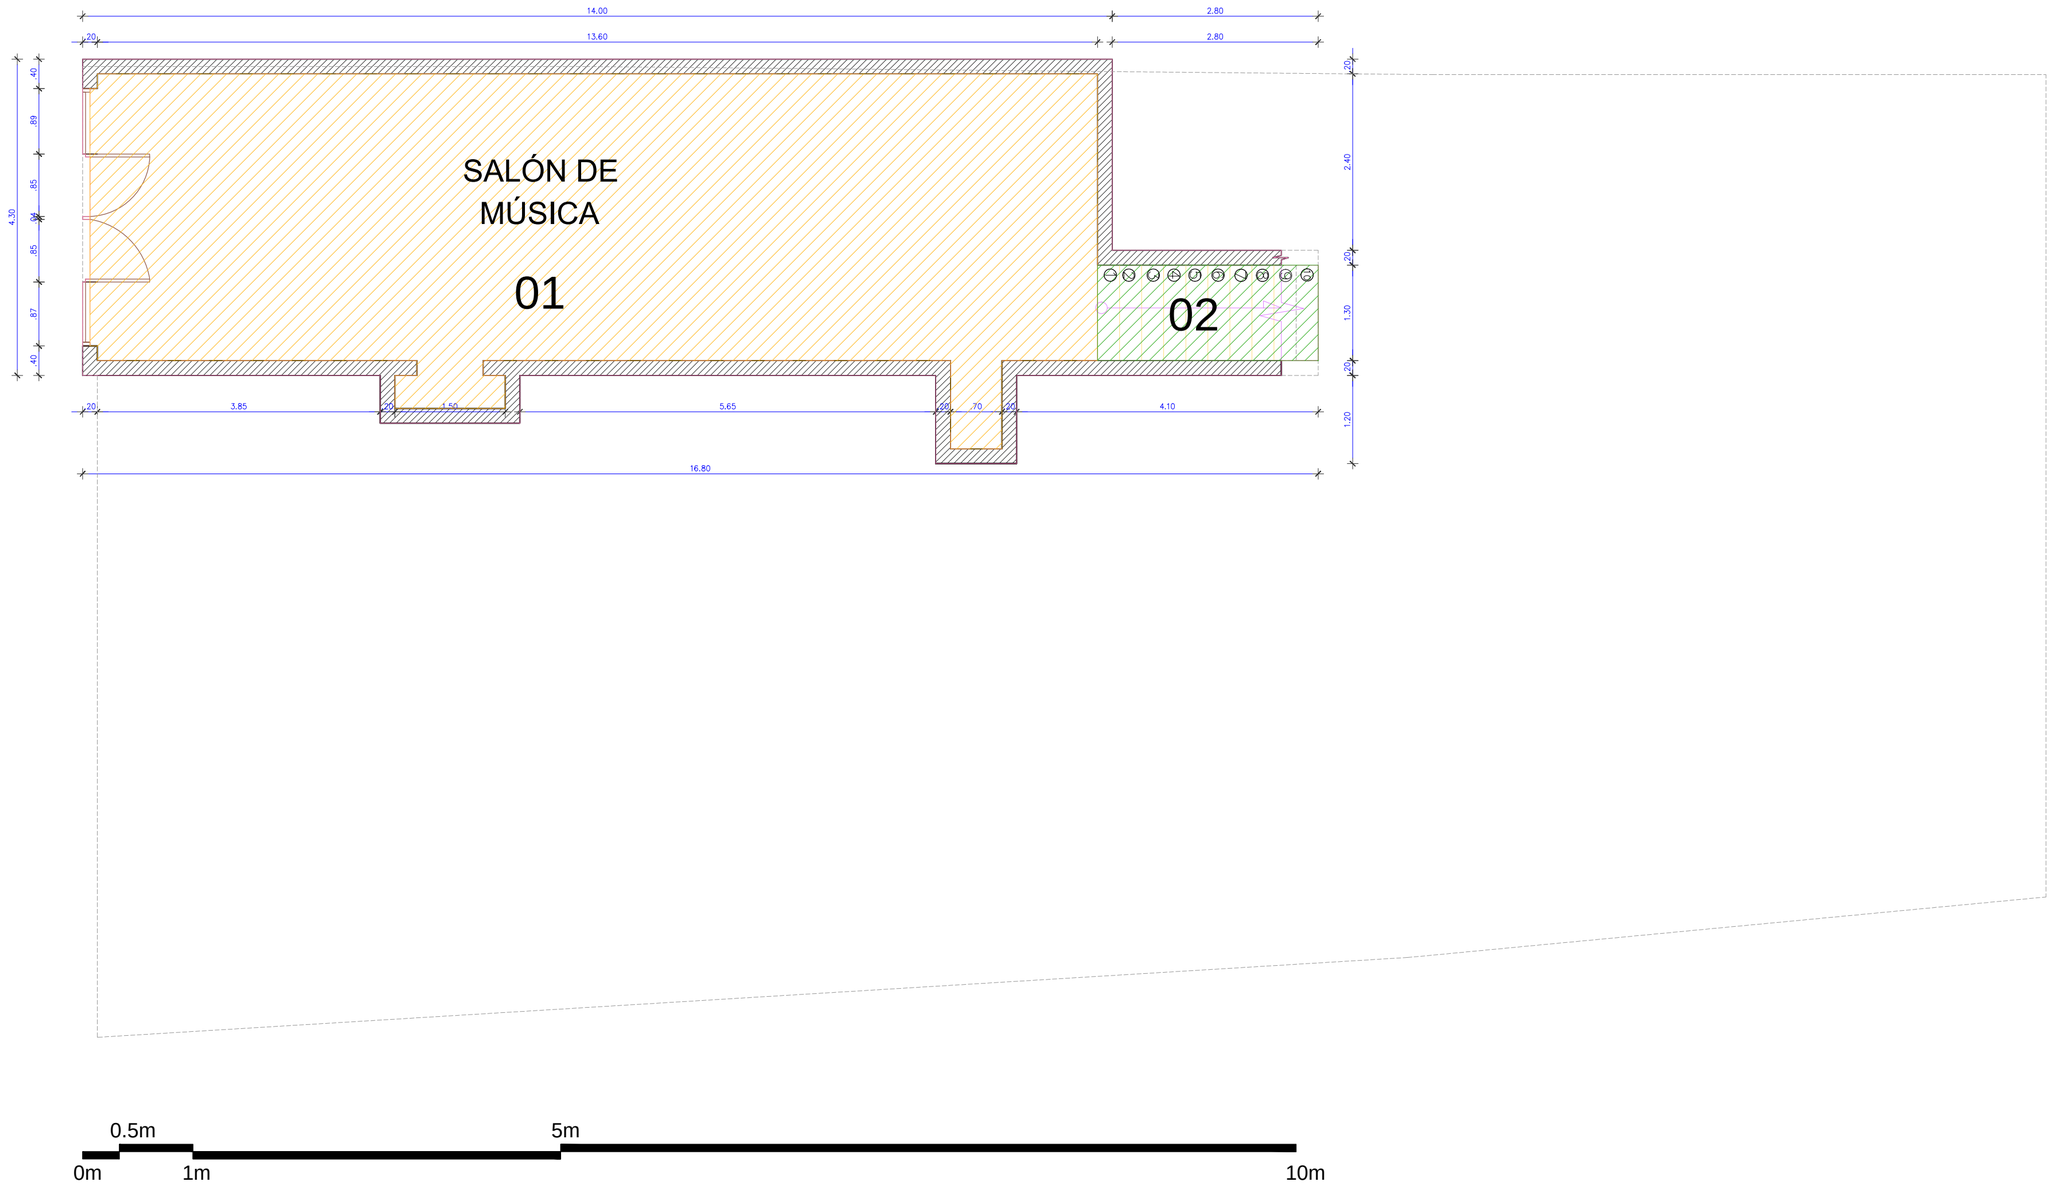

Archivo: A-PP-FALC01S1-002.dwg

Universidad Distrital Francisco José de Caldas

Facultad de Artes ASAB

Sede Luis A. Calvo

Edificio Luis A. Calvo

DEPENDENCIA RESPONSABLE

Oficina Asesora de Planeación y Control - Grupo de Desarrollo Físico

ELABORÓ

Grupo de Desarrollo Físico

DESCRIPCIÓN

Producto de Información Geográfica - Escala Arquitectónica - Implementación Etapa 1: "Conformación Base Geográfica" Sistema de Información Geográfica Universidad Distrital Francisco José de Caldas - GIS-UD

OBSERVACIONES

Cualquier modificación debe ser aprobada por la Oficina Asesora de Planeación y Control.

CONTENIDO

PLANTA SÓTANO
ID:FALC01S1

FECHA DE GENERACIÓN 11-05-2016	
FECHA ACTUALIZACIÓN 11-02-2016	
ESCALA **1:70**	CÓDIGO **A-PP-FALC01S1-002**
PLANO Nº 1/4	VERSION 002

Archivo:
A-PP-FALC01S1-002.dwg