


PLANTA PRIMER PISO

BLOQUE 4

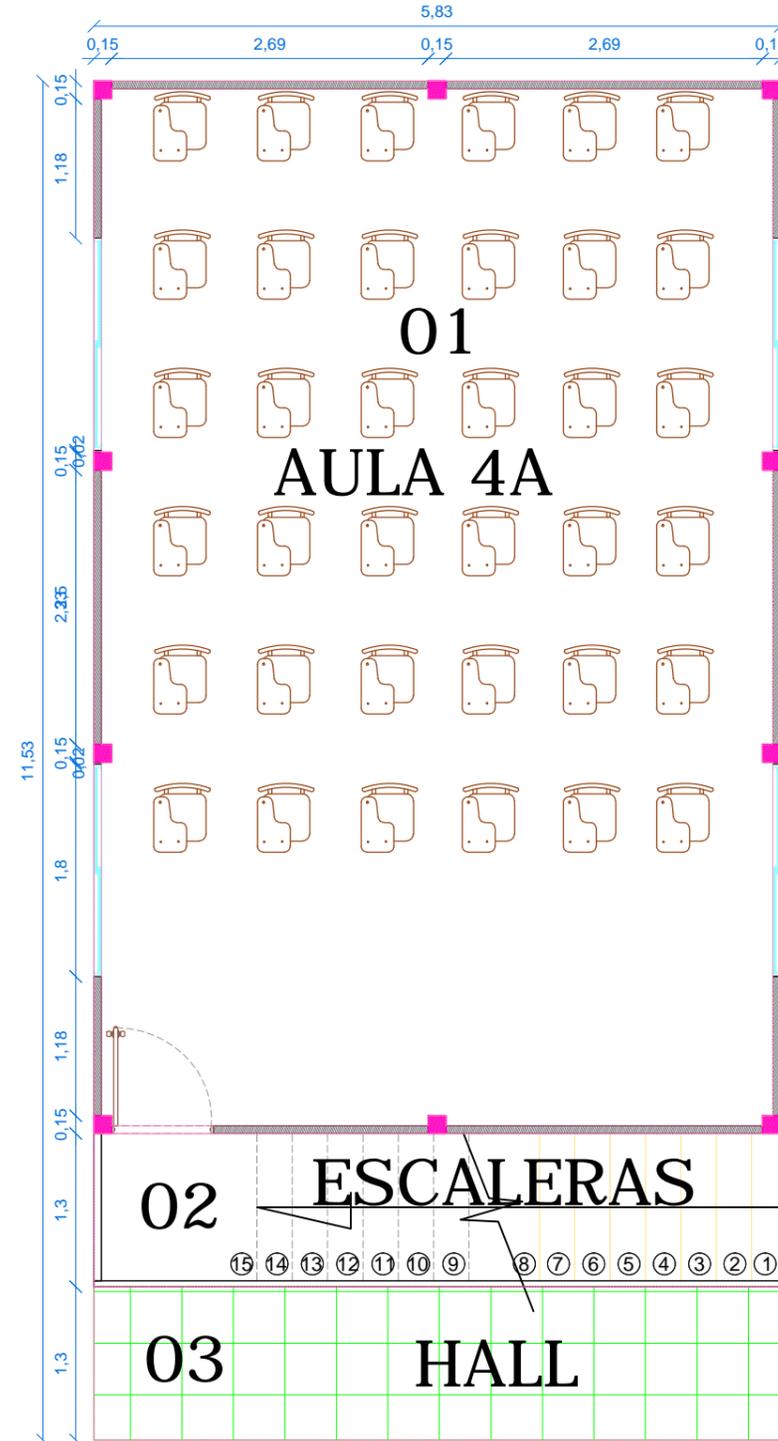

Archivo:
A-PP-FCMAB401-001.dwg



Universidad Distrital
Francisco José de Caldas

Facultad Ciencias y
Educación
Sede Macarena A

DEPENDENCIA RESPONSABLE
Oficina Asesora de Planeación y Control -
Grupo de Desarrollo Físico

PLANOS ASIGNACIÓN ESPACIOS
FÍSICOS

DIBUJO
Arq. Zully Estefanía González

REVISO Y APROBO:

ROBERTO VERGARA PORTELA
RECTOR (E)

REVISO Y APROBO:

WILLIAM FERNANDO CASTRILLON
DECANO FAC. CIENCIAS Y EDUCACIÓN

REVISO Y APROBO:

JOSE JOAQUIN PUERTO MARTINEZ
JEFE OFICINA DE PLANEACION

OBSERVACIONES

Cualquier modificación debe ser
aprobada por la Oficina Asesora de
Planeación y Control

NOTAS

CONTENIDO

PLANTA PRIMER PISO
ID: FCMAB401

FECHA DE GENERACIÓN 17-05-2016

FECHA DE ACTUALIZACIÓN 05-02-2016

| | |
|----------|---------|
| TIPO | ESCALA |
| PLANTAS | 1:60 |
| PLANO N° | VERSION |
| 1/2 | 001 |

Archivo:
A-PP-FCMAB401-001.dwg