


PLANTA SEGUNDO PISO BLOQUE 4

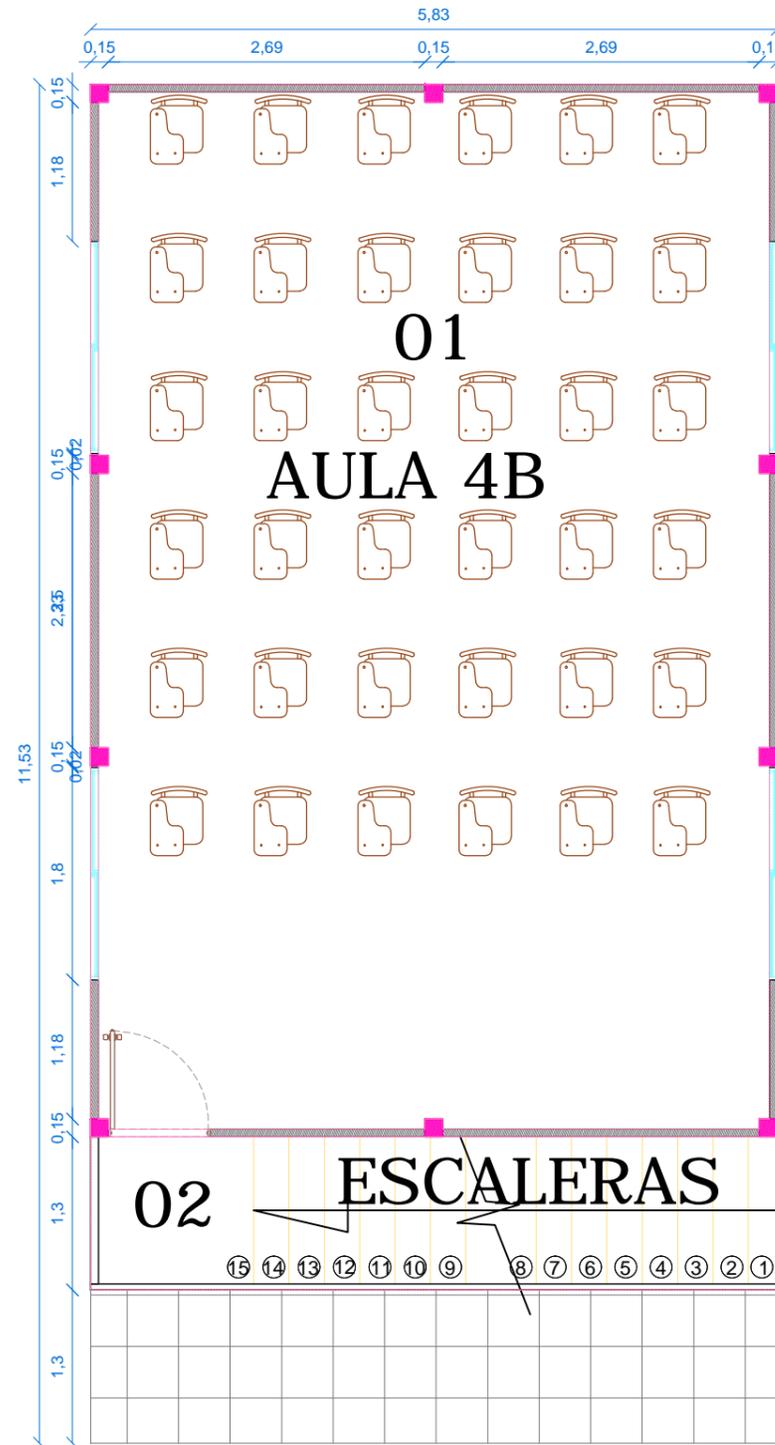

Archivo:
A-PP-FCMAB402-001.dwg



Universidad Distrital
Francisco José de Caldas

Facultad Ciencias y
Educación
Sede Macarena A

DEPENDENCIA RESPONSABLE
Oficina Asesora de Planeación y Control -
Grupo de Desarrollo Físico

PLANOS ASIGNACIÓN ESPACIOS
FÍSICOS

DIBUJO
Arq. Zully Estefania González

REVISO Y APROBO:

ROBERTO VERGARA PORTELA
RECTOR (E)

REVISO Y APROBO:

WILLIAM FERNANDO CASTRILLON
DECANO FAC. CIENCIAS Y EDUCACIÓN

REVISO Y APROBO:

JOSÉ JOAQUÍN PUERTO MARTÍNEZ
JEFE OFICINA DE PLANEACIÓN

OBSERVACIONES

Cualquier modificación debe ser
aprobada por la Oficina Asesora de
Planeación y Control

NOTAS

CONTENIDO

PLANTA SEGUNDO
PISO
ID: FCMAB402

FECHA DE GENERACIÓN 17-05-2016

FECHA DE ACTUALIZACIÓN 05-02-2016

TIPO	ESCALA
PLANTAS	1:60
PLANO N°	VERSION
2/2	001

Archivo:
A-PP-FCMAB402-001.dwg