


PLANTA PRIMER PISO

BLOQUE 9

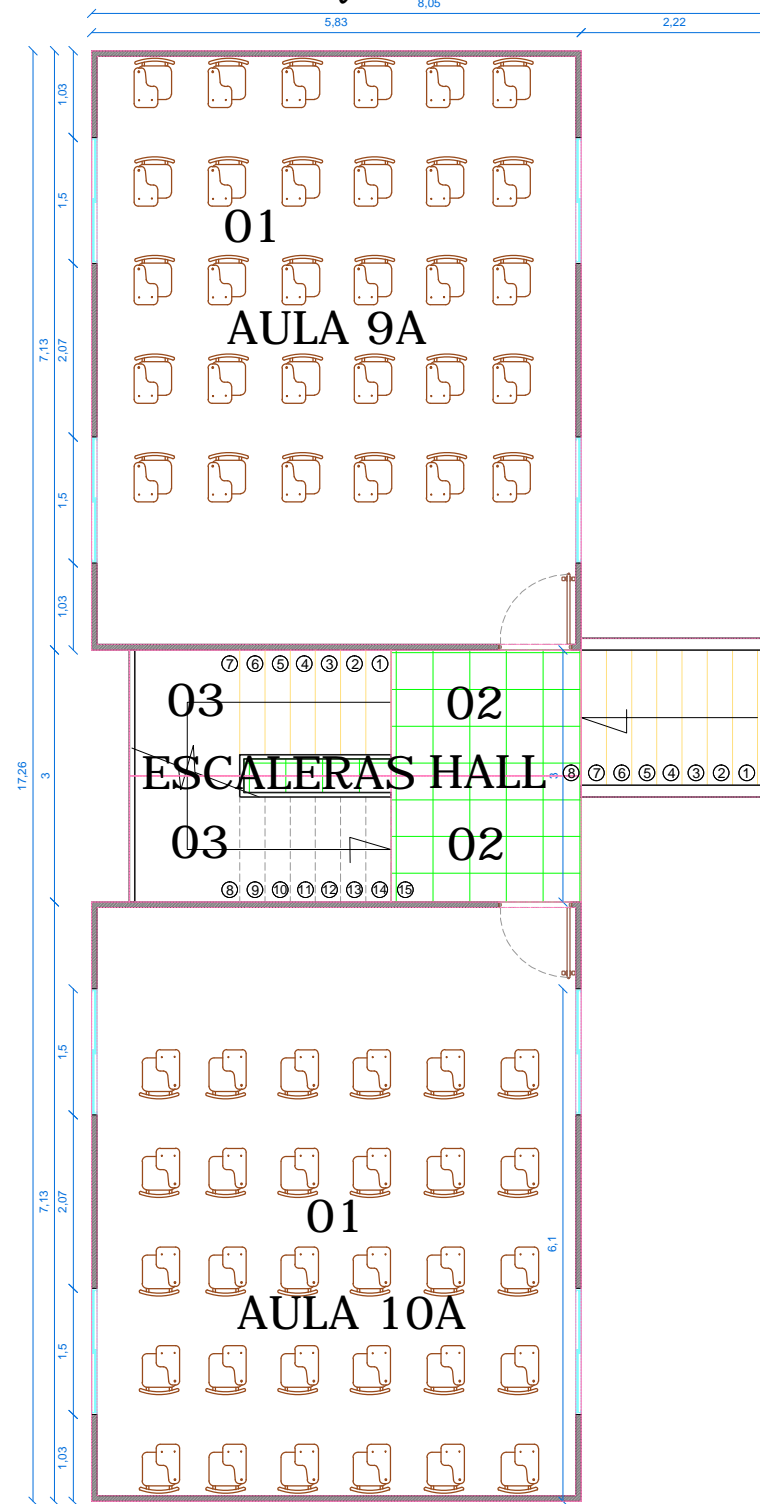

BLOQUE 10

Archivo:
A-PP-FCMAB901_6301-001.dwg



**Universidad Distrital
Francisco José de Caldas**

**Facultad Ciencias y
Educación
Sede Macarena A**

DEPENDENCIA RESPONSABLE
Oficina Asesora de Planeación y Control -
Grupo de Desarrollo Físico

**PLANOS ASIGNACIÓN ESPACIOS
FÍSICOS**

DIBUJO
Arq. Zully Estefania González

REVISO Y APROBO:

ROBERTO VERGARA PORTELA
RECTOR (E)

REVISO Y APROBO:

WILLIAM FERNANDO CASTRILLON
DECANO FAC. CIENCIAS Y EDUCACIÓN

REVISO Y APROBO:

JOSE JOAQUIN PUERTO MARTINEZ
JEFE OFICINA DE PLANEACION

OBSERVACIONES

Cualquier modificación debe ser
aprobada por la Oficina Asesora de
Planeación y Control

NOTAS

CONTENIDO

PLANTA PRIMER PISO
ID: FCMAB901
PLANTA PRIMER PISO
ID: FCMA6301

FECHA DE GENERACIÓN 17-05-2016

FECHA DE ACTUALIZACIÓN 05-02-2016

TIPO	ESCALA
PLANTAS	1:90
PLANO N°	VERSION
1/2	001

Archivo:
A-PP-FCMAB901_6301-001.dwg