


# PLANTA SEGUNDO PISO BLOQUE 9

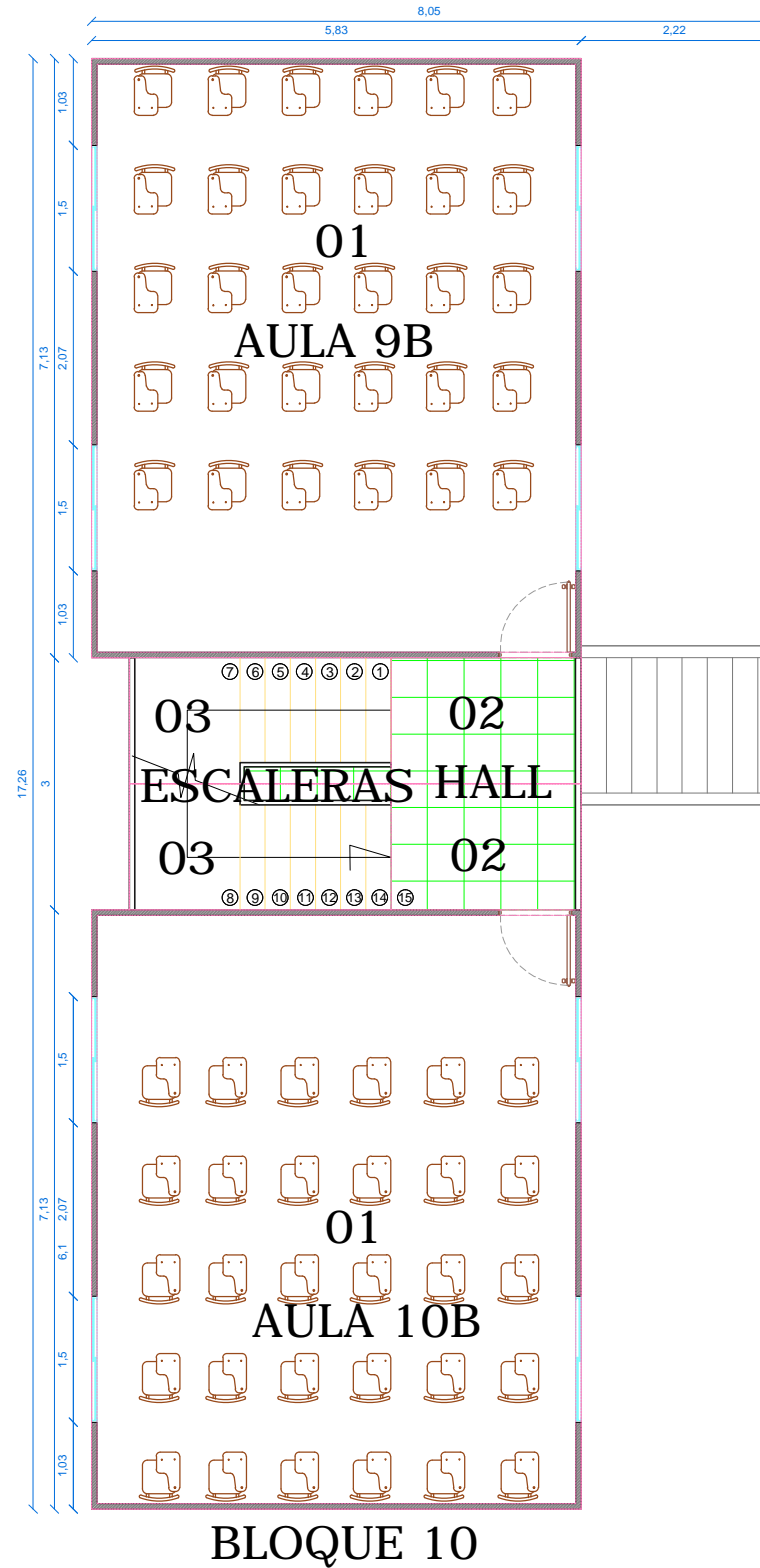

Archivo:  
A-PP-FCMAB902\_6302-001.dwg



**Universidad Distrital  
Francisco José de Caldas**

**Facultad Ciencias y  
Educación  
Sede Macarena A**

**DEPENDENCIA RESPONSABLE**  
Oficina Asesora de Planeación y Control -  
Grupo de Desarrollo Físico

**PLANOS ASIGNACIÓN ESPACIOS  
FÍSICOS**

**DIBUJO**  
Arq. Zully Estefania González

**REVISO Y APROBO:**

ROBERTO VERGARA PORTELA  
RECTOR (E)

**REVISO Y APROBO:**

WILLIAM FERNANDO CASTRILLON  
DECANO FAC. CIENCIAS Y EDUCACIÓN

**REVISO Y APROBO:**

JOSE JOAQUÍN PUERTO MARTÍNEZ  
JEFE OFICINA DE PLANEACIÓN

**OBSERVACIONES**

Cualquier modificación debe ser  
aprobada por la Oficina Asesora de  
Planeación y Control

**NOTAS**

**CONTENIDO**

PLANTA SEGUNDO PISO  
ID: FCMAB902  
PLANTA SEGUNDO PISO  
ID: FCMA6302

FECHA DE GENERACIÓN 17-05-2016

FECHA DE ACTUALIZACIÓN 05-02-2016

TIPO	ESCALA
PLANTAS	1:90
PLANO N°	VERSION
2/2	001

Archivo:  
A-PP-FCMAB902\_6302-001.dwg