


PLANTA PRIMER PISO

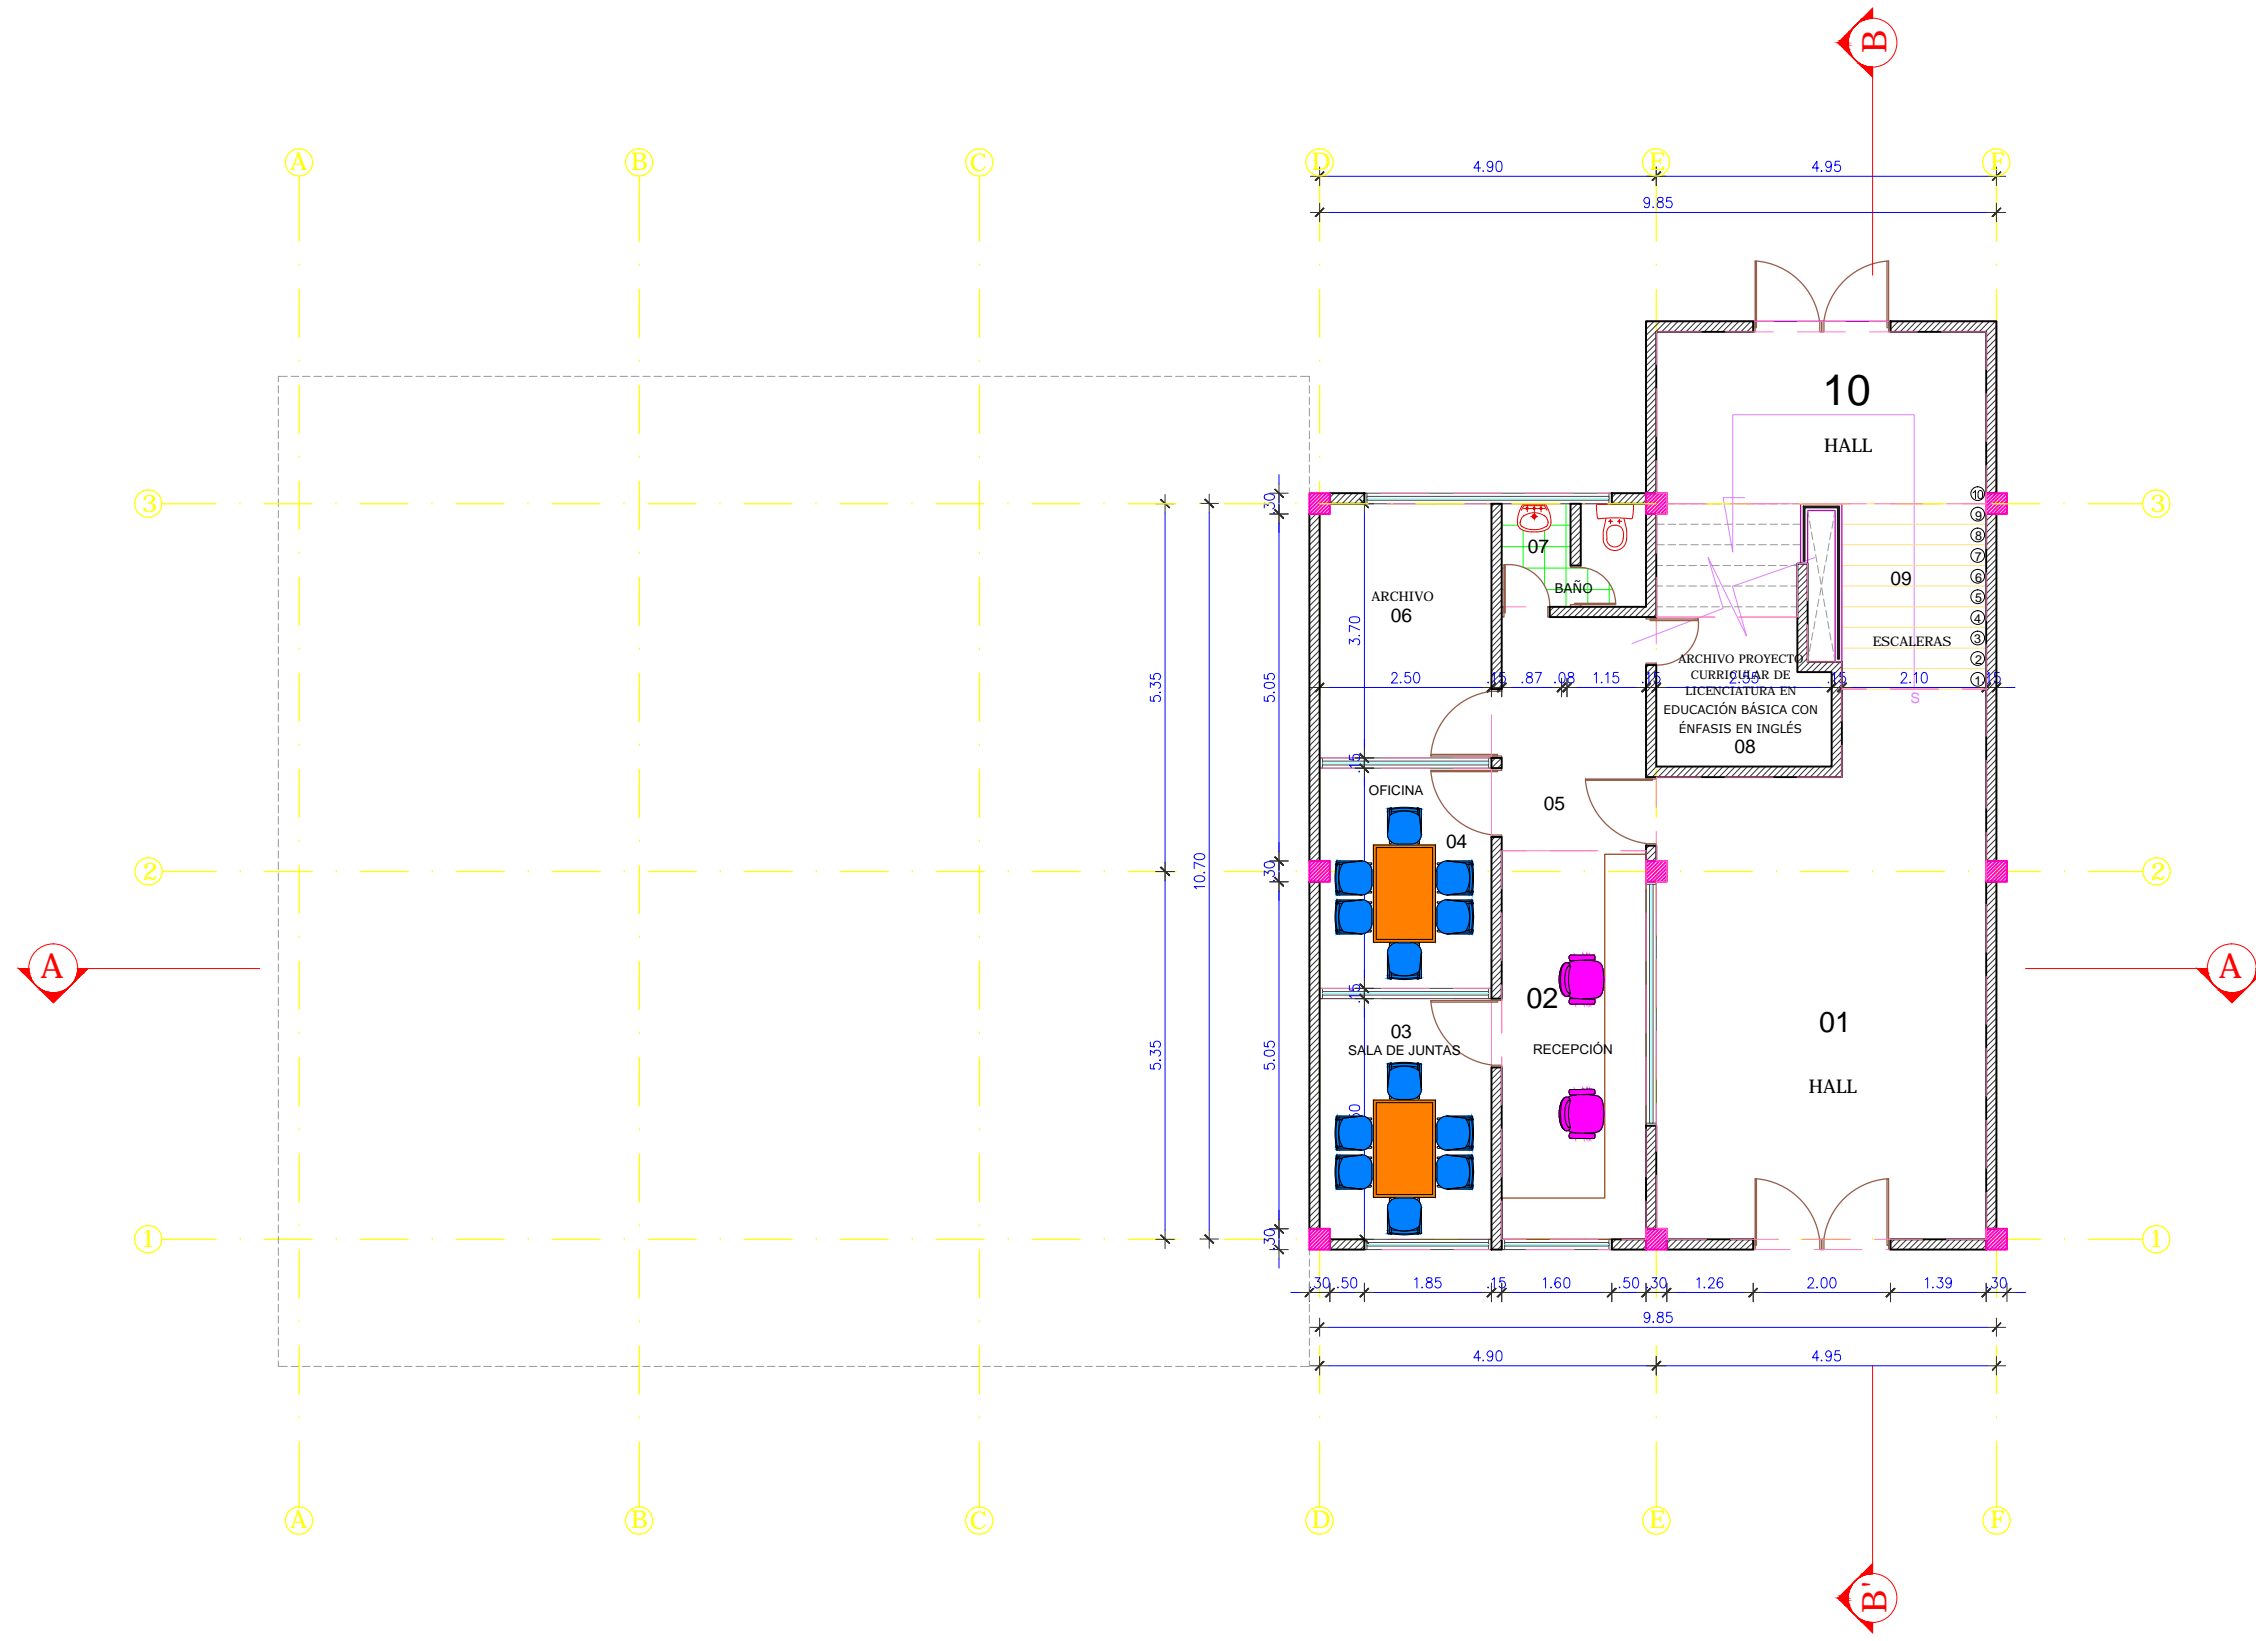

Archivo:

A-PP-FCMB0201-004.dwg



**Universidad Distrital
Francisco José de Caldas**

**Facultad Ciencias y
Educación
Sede Monjas**

DEPENDENCIA RESPONSABLE
Oficina Asesora de Planeación y Control -
Grupo de Desarrollo Físico

**PLANOS ASIGNACIÓN ESPACIOS
FÍSICOS**

DIBUJO
Arq. Zully Estefania González

REVISO Y APROBO:

CARLOS JAVIER MOSQUERA
RECTOR

REVISO Y APROBO:

MARIO MONTOYA CASTILLO
DECANO FAC. CIENCIAS Y EDUCACIÓN

REVISO Y APROBO:

LUIS ALVARO GALLARDO ERASO
JEFE OFICINA DE PLANEACIÓN

OBSERVACIONES

Cualquier modificación debe ser aprobada por la Oficina Asesora de Planeación y Control

NOTAS

CONTENIDO
PLANTA PRIMER PISO
ID:FCMB0201

FECHA ACTUALIZACIÓN Mayo 2016

TIPO	ESCALA
PLANTAS	1:110
PLANO Nº	VERSION
01/06	MAYO 2016

Archivo:
A-PP-FCMB0201-004.dwg