


PLANTA SEGUNDO PISO

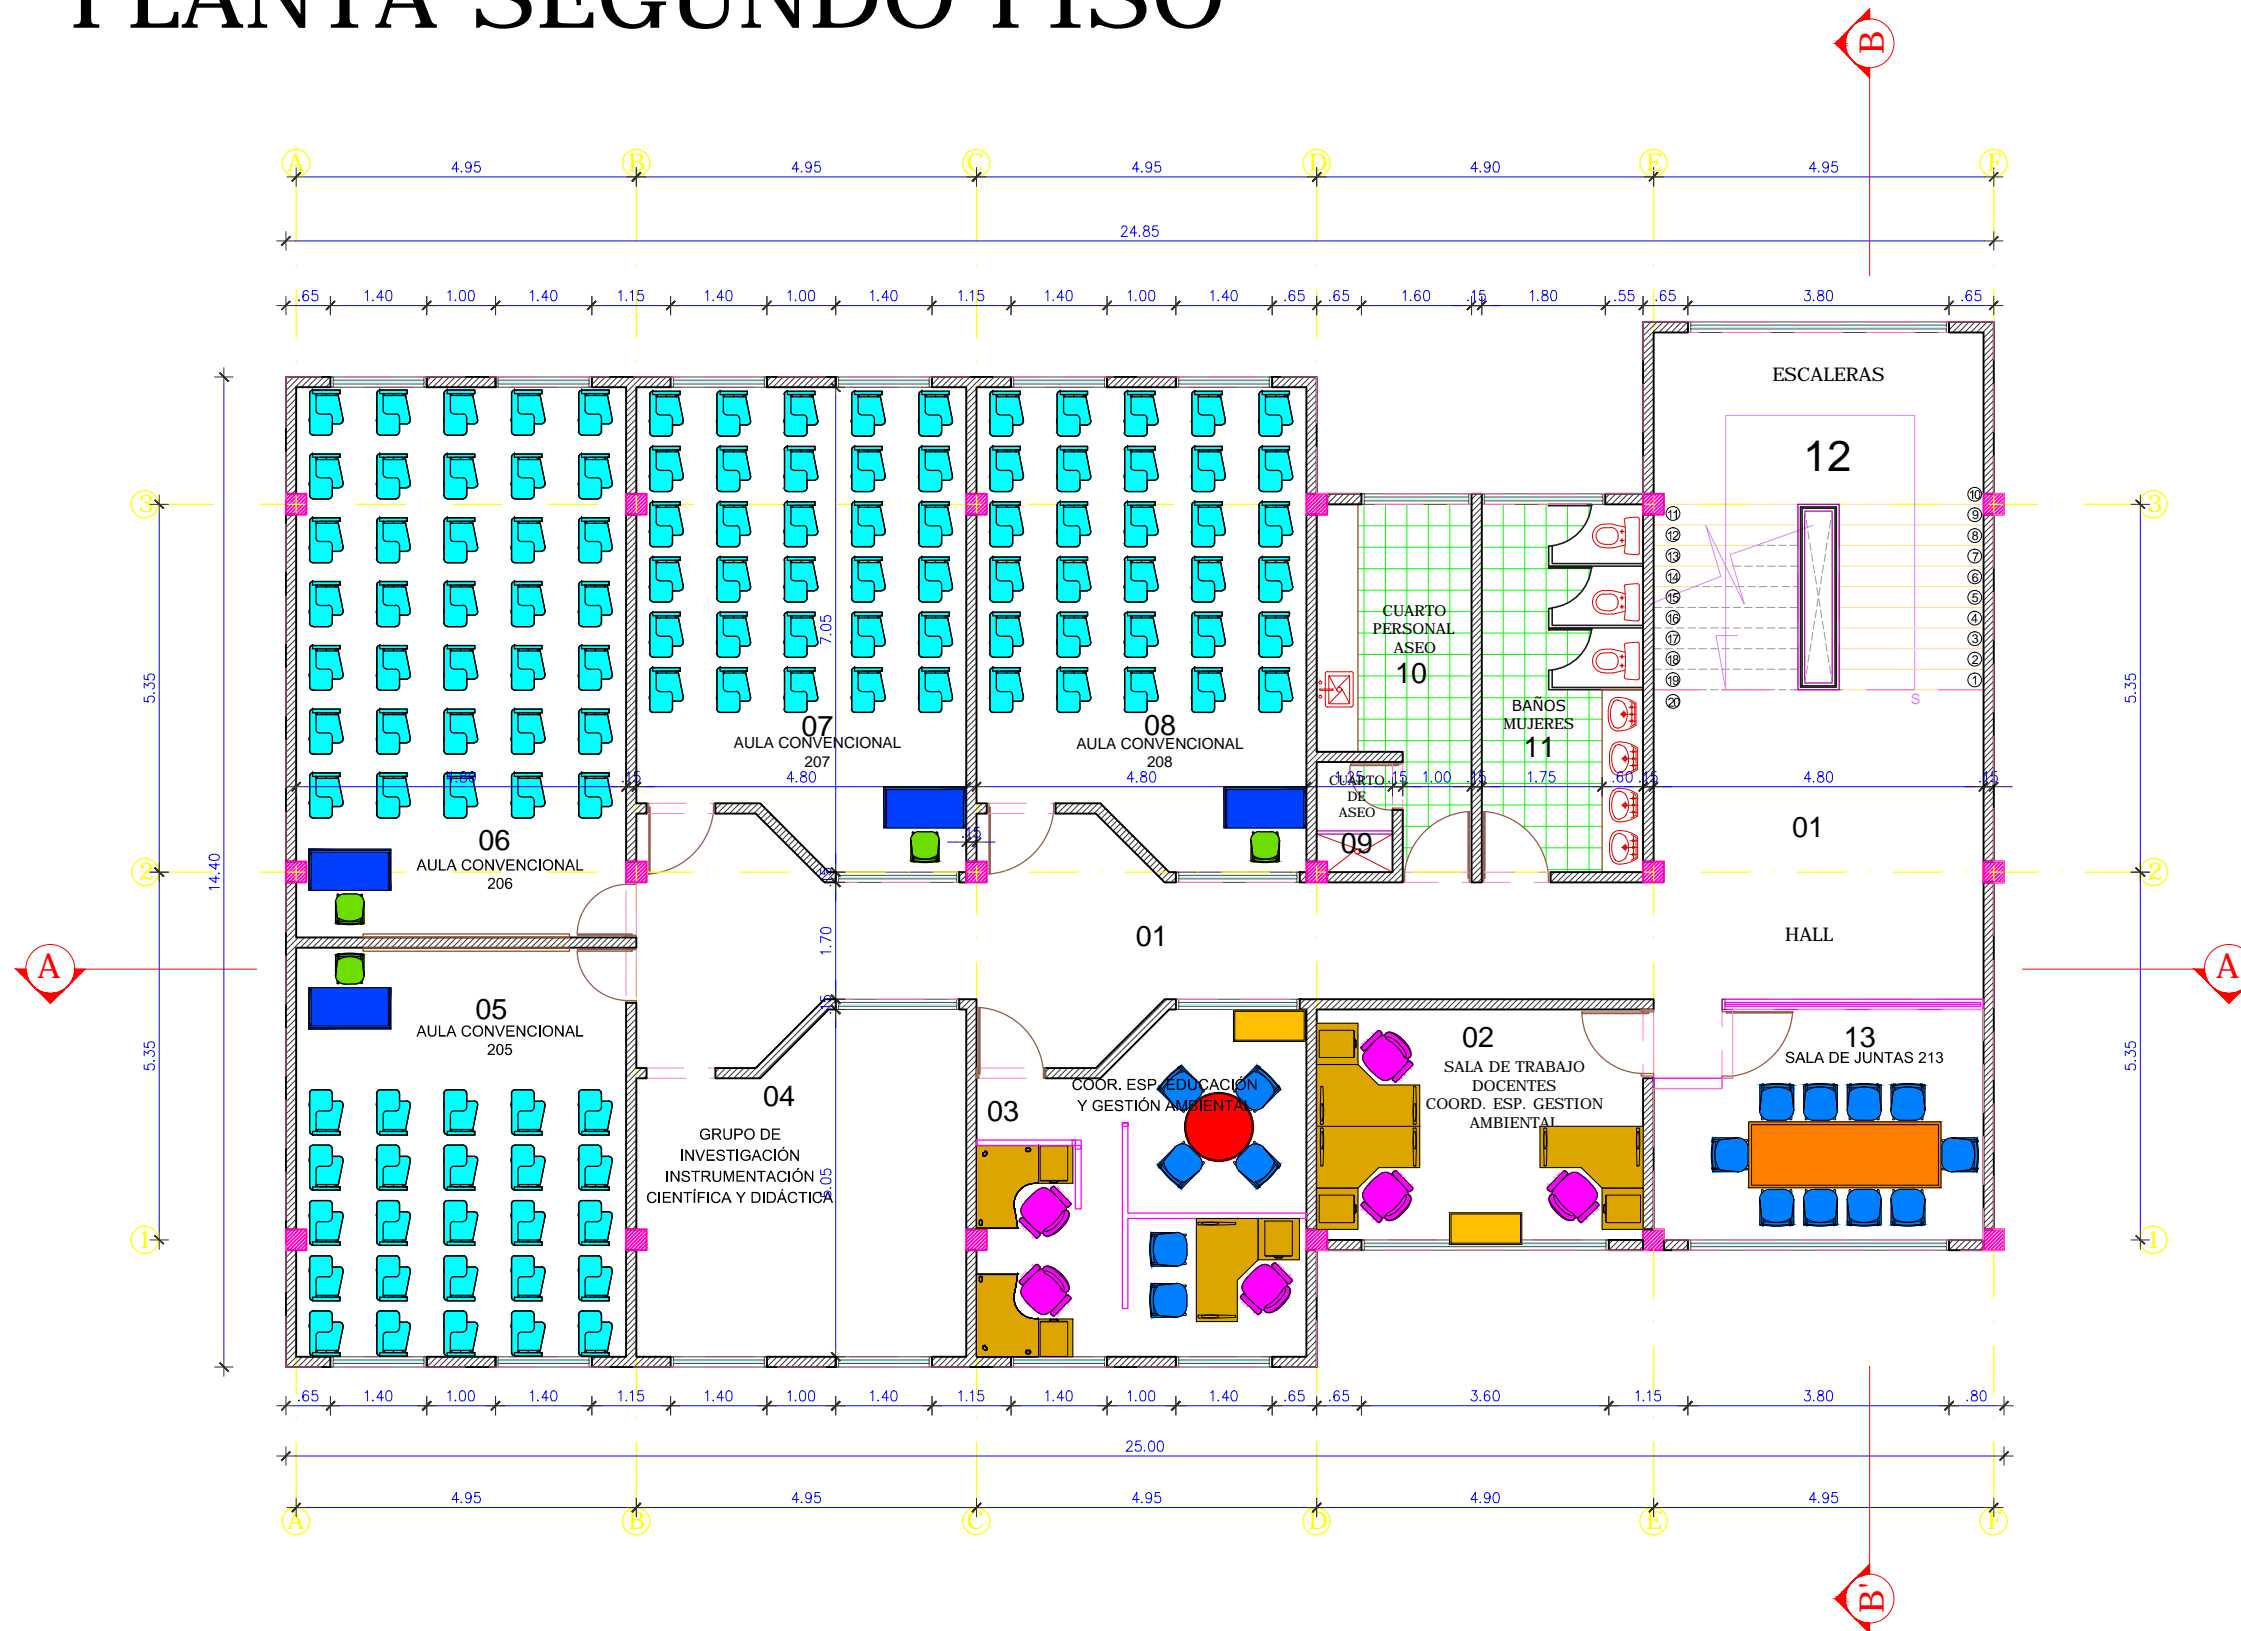

Universidad Distrital
Francisco José de Caldas

Facultad Ciencias y
Educación
Sede Monjas

DEPENDENCIA RESPONSABLE
Oficina Asesora de Planeación y Control -
Grupo de Desarrollo Físico

PLANOS ASIGNACIÓN ESPACIOS
FÍSICOS

DIBUJO
Arq. Zully Estefanía González

REVISO Y APROBO:

CARLOS JAVIER MOSQUERA
RECTOR

REVISO Y APROBO:

MARIO MONTOYA CASTILLO
DECANO FAC. CIENCIAS Y EDUCACIÓN

REVISO Y APROBO:

LUIS ALVARO GALLARDO ERASO
JEFE OFICINA DE PLANEACIÓN

OBSERVACIONES

Cualquier modificación debe ser
aprobada por la Oficina Asesora de
Planeación y Control

NOTAS

CONTENIDO

PLANTA SEGUNDO
PISO
ID:FCMB0202

FECHA ACTUALIZACIÓN Febrero 2016

TIPO	ESCALA
PLANTAS	1:110
PLANO Nº	VERSION
02/06	MAYO 2016