


# PLANTA TERCER PISO

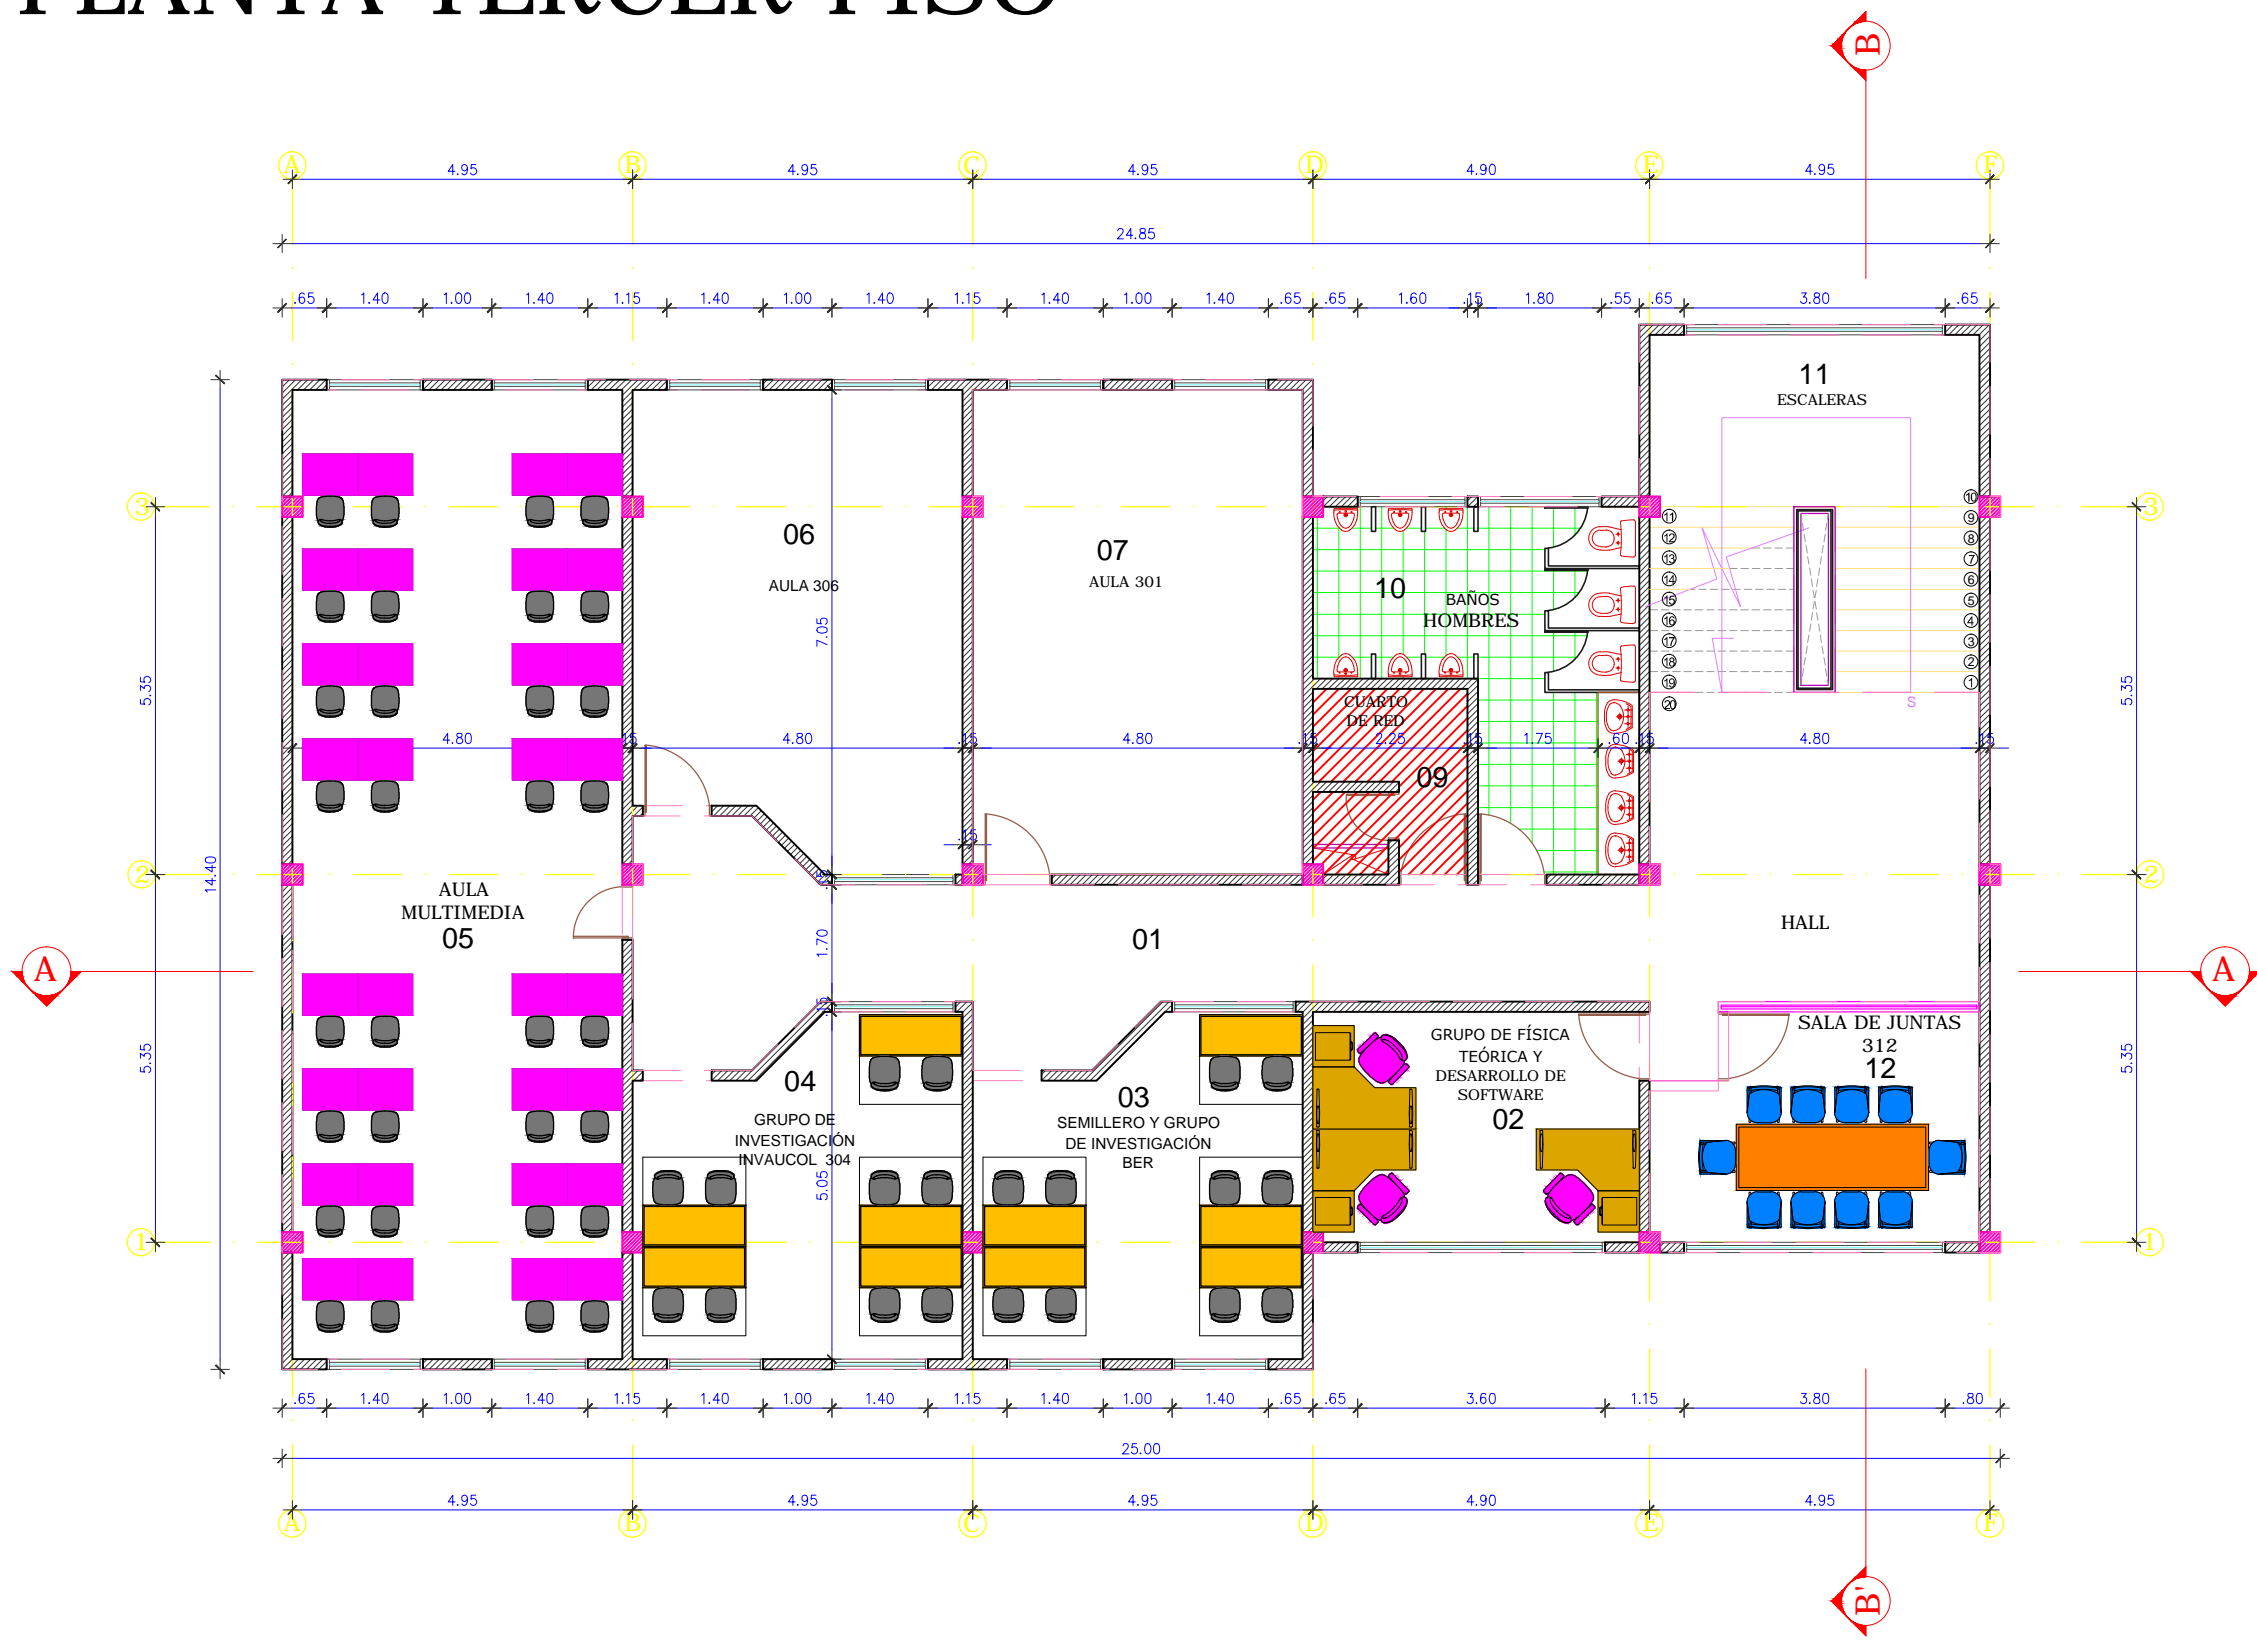

Archivo:  
A-PP-FCMB0203-004.dwg



**Universidad Distrital  
Francisco José de Caldas**

**Facultad Ciencias y  
Educación  
Sede Monjas**

**DEPENDENCIA RESPONSABLE**  
Oficina Asesora de Planeación y Control -  
Grupo de Desarrollo Físico

**PLANOS ASIGNACIÓN ESPACIOS  
FÍSICOS**

**DIBUJO**  
Arq. Zully Estefania González

**REVISO Y APROBO:**

CARLOS JAVIER MOSQUERA  
RECTOR

**REVISO Y APROBO:**

MARIO MONTOYA CASTILLO  
DECANO FAC. CIENCIAS Y EDUCACIÓN

**REVISO Y APROBO:**  
LUIS ALVARO GALLARDO ERASO  
JEFE OFICINA DE PLANEACIÓN

**OBSERVACIONES**

Cualquier modificación debe ser aprobada por la Oficina Asesora de Planeación y Control


**NOTAS**


**CONTENIDO**  
PLANTA TERCER PISO  
ID:FCMB0203

FECHA ACTUALIZACIÓN Febrero 2016

<b>TIPO</b>	<b>ESCALA</b>
PLANTAS	1:110
<b>PLANO N°</b>	<b>VERSION</b>
03/06	MAYO 2014

Archivo:  
A-PP-FCMB0203-004.dwg