


ÁTICO

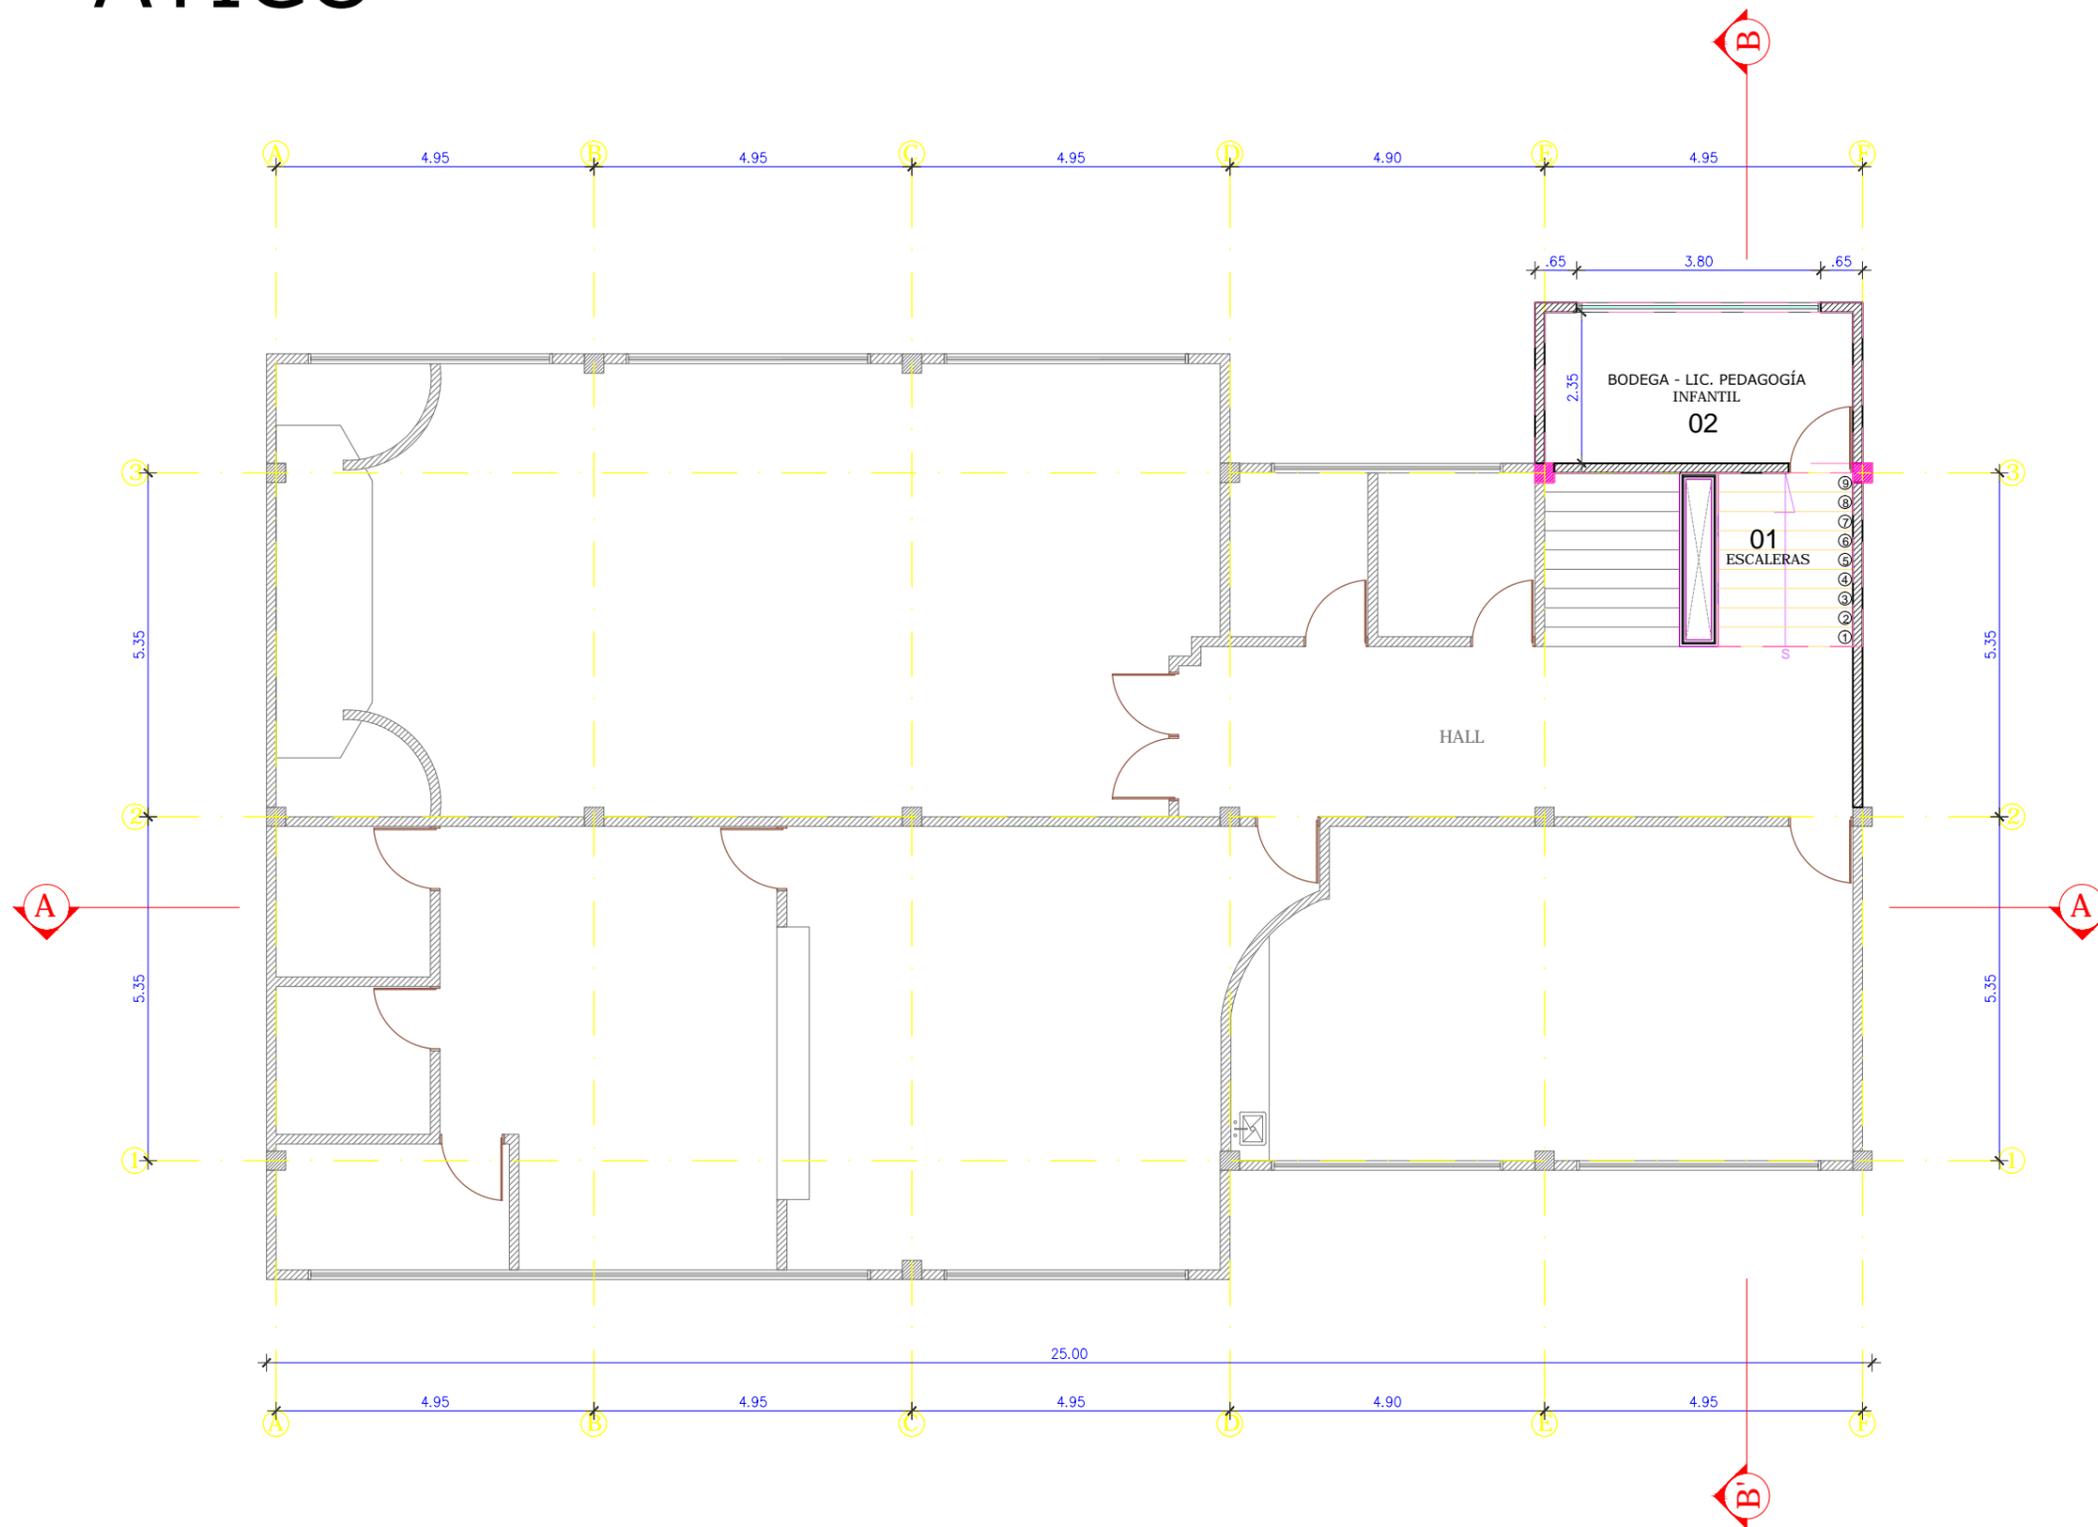

Archivo:
A-PP-FCMB02AT-004.dwg



**Universidad Distrital
Francisco José de Caldas**

**Facultad Ciencias y
Educación
Sede Monjas**

DEPENDENCIA RESPONSABLE
Oficina Asesora de Planeación y Control -
Grupo de Desarrollo Físico

**PLANOS ASIGNACIÓN ESPACIOS
FÍSICOS**

DIBUJO
Arq. Zully Estefania González

REVISO Y APROBO:

CARLOS JAVIER MOSQUERA
RECTOR
REVISO Y APROBO:

MARIO MONTOYA CASTILLO
DECANO FAC. CIENCIAS Y EDUCACIÓN
REVISO Y APROBO:

LUIS ALVARO GALLARDO ERASO
JEFE OFICINA DE PLANEACIÓN

OBSERVACIONES

Cualquier modificación debe ser aprobada por la Oficina Asesora de Planeación y Control

NOTAS

CONTENIDO

PLANTA ÁTICO
ID:FCMB02AT

FECHA ACTUALIZACIÓN Junio 2014

TIPO	ESCALA
PLANTAS	1:110
PLANO Nº	VERSION
06/06	MAYO 2016

Archivo:
A-PP-FCMB02AT-004.dwg