SOTANOS
PLANTA SOTANO

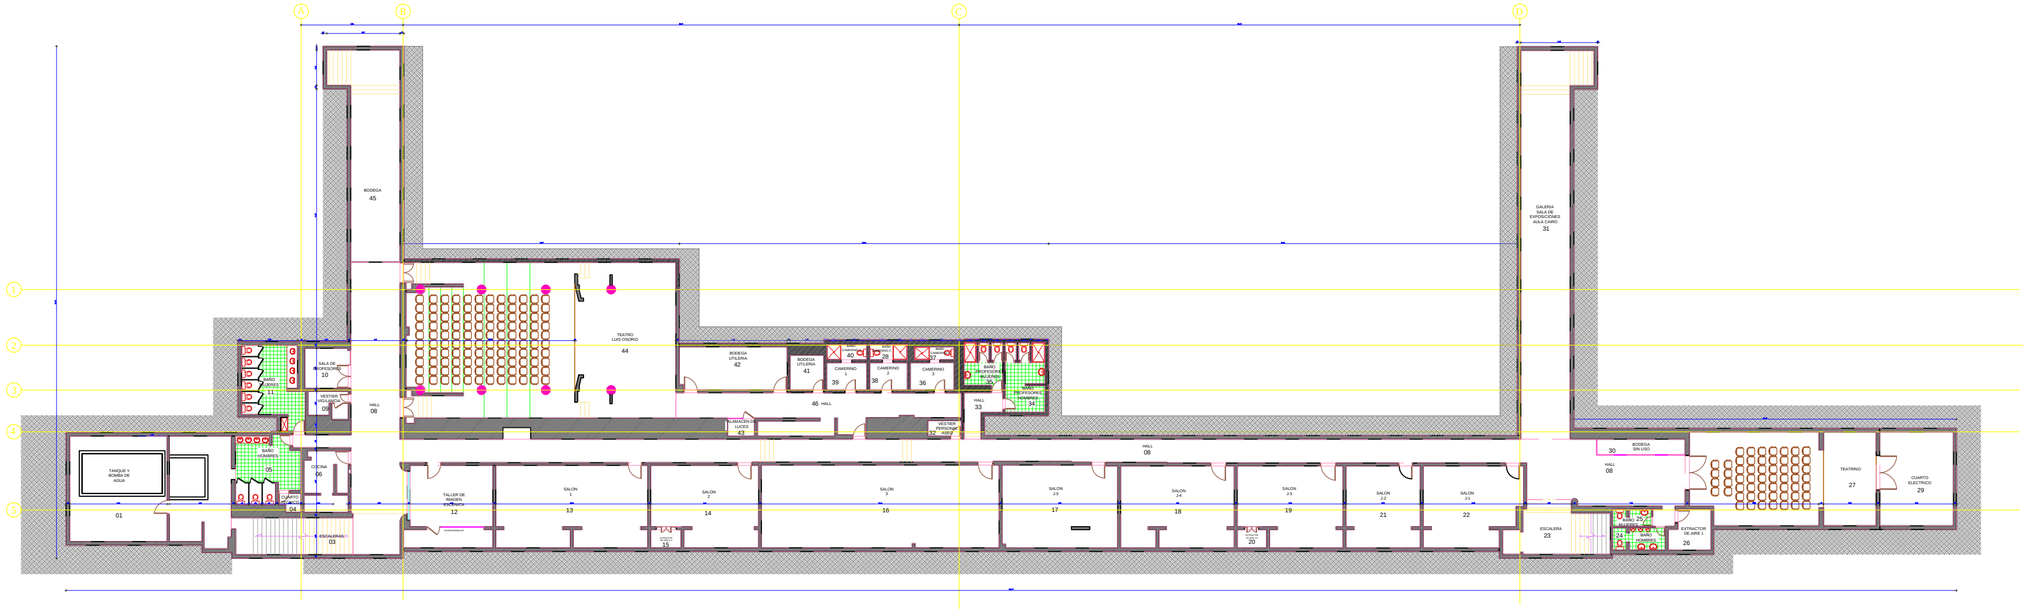

Archivo:
A-PP-FASO01S1-002.dwg

Universidad Distrital Francisco José de Caldas

Facultad de Artes ASAB

Sede Sótanos

Edificio Sótanos

DEPENDENCIA RESPONSABLE

Oficina Asesora de Planeación y Control - Grupo de Desarrollo Físico

ELABORÓ

Grupo de Desarrollo Físico

DESCRIPCIÓN

Producto de Información Geográfica - Escala Arquitectónica - Implementación Etapa 1: "Conformación Base Geográfica" Sistema de Información Geográfica Universidad Distrital Francisco José de Caldas - GIS-UD

OBSERVACIONES

Cualquier modificación debe ser aprobada por la Oficina Asesora de Planeación y Control.

CONTENIDO

PLANTA SÓTANO
ID: FASO01S1

FECHA DE GENERACIÓN 11-05-2016
FECHA ACTUALIZACIÓN 09-02-2016

ESCALA	CÓDIGO
1:300	A-PP-FASO01S1-002
PLANO Nº	VERSION
1/1	002

Archivo:
A-PP-FASO01S1-002.dwg