


# COLISEO PLANTA PRIMER PISO

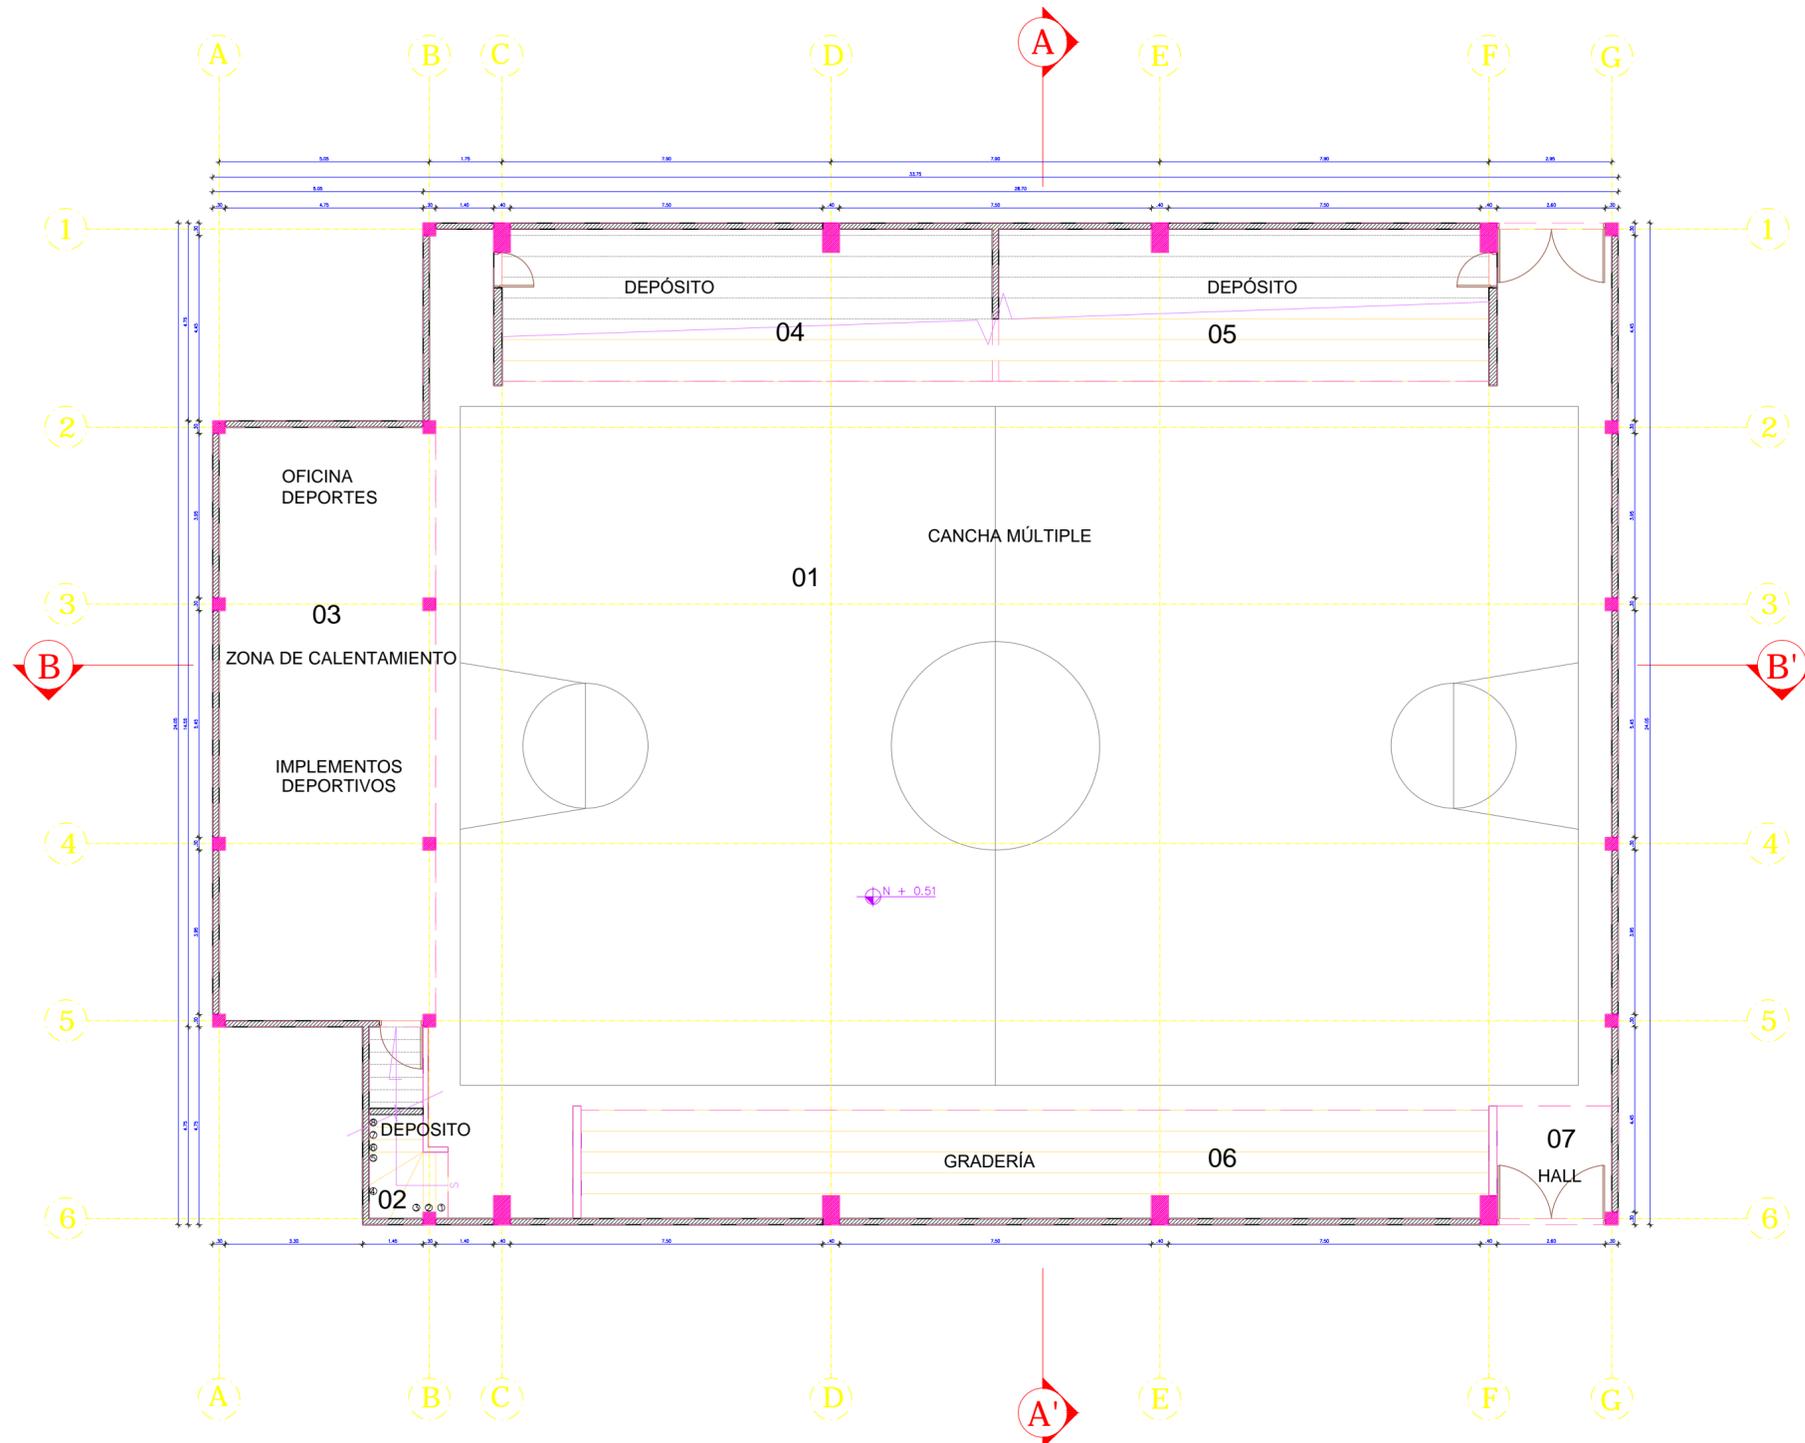

Archivo:  
A-PP-FTTE0101-001.dwg



Universidad Distrital  
Francisco José de Caldas

Facultad Tecnológica  
Sede Tecnológica  
Edificio Coliseo

**DEPENDENCIA RESPONSABLE**

Oficina Asesora de Planeación y Control -  
Grupo de Desarrollo Físico

**ELABORÓ**

Grupo de Desarrollo Físico

**DESCRIPCIÓN**

Producto de Información Geográfica -  
Escala Arquitectónica - Implementación  
Etapas 1: "Conformación Base Geográfica"  
Sistema de Información Geográfica  
Universidad Distrital Francisco José de  
Caldas - GIS-UD

**OBSERVACIONES**

Cualquier modificación debe ser  
aprobada por la Oficina Asesora de  
Planeación y Control.

**CONTENIDO**

PLANTA PRIMER PISO  
ID: FTTE0101

FECHA DE GENERACIÓN 14-05-2016  
FECHA ACTUALIZACIÓN 29-01-2016

ESCALA	CÓDIGO
1:120	A-PP-FTTE0101-001
PLANO N°	VERSION
1/2	001

Archivo:  
A-PP-FTTE0101-001.dwg