


COLISEO PLANTA SEGUNDO PISO

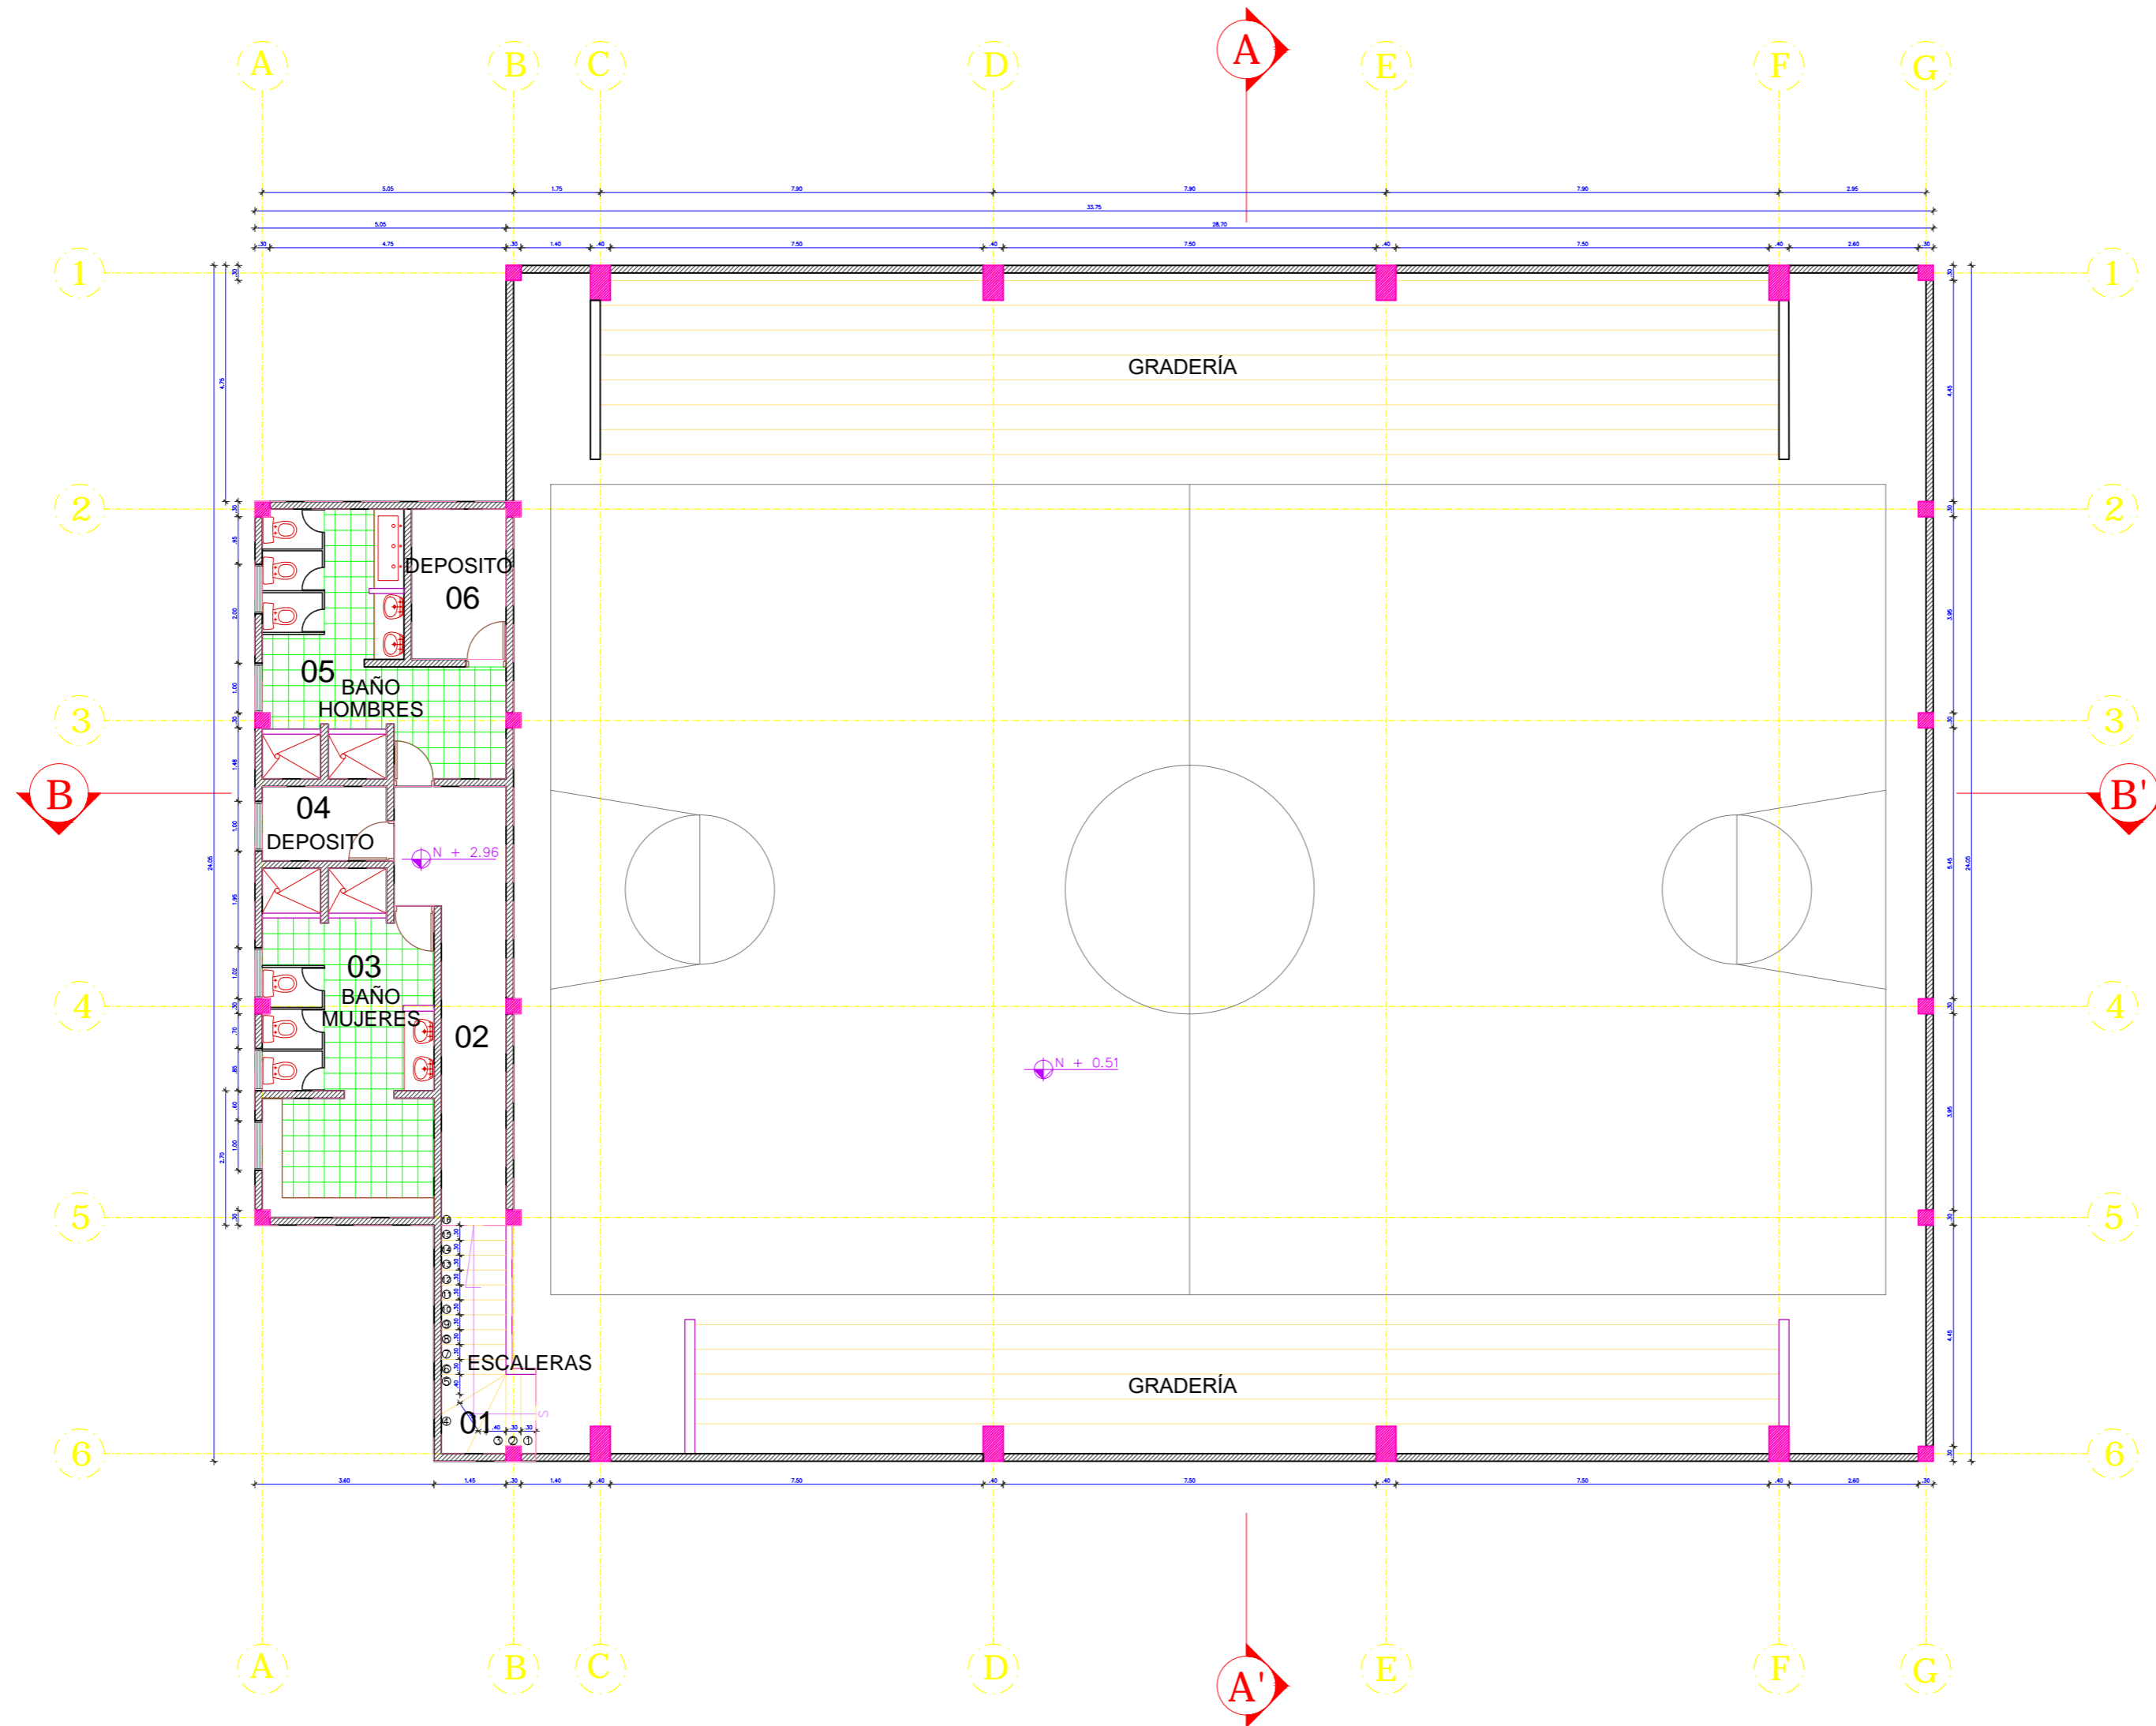

Archivo:
A-PP-FTTE0102-001.dwg



Universidad Distrital
Francisco José de Caldas

Facultad Tecnológica
Sede Tecnológica
Edificio Coliseo

DEPENDENCIA RESPONSABLE
Oficina Asesora de Planeación y Control -
Grupo de Desarrollo Físico
ELABORÓ
Grupo de Desarrollo Físico

DESCRIPCIÓN
Producto de Información Geográfica -
Escala Arquitectónica - Implementación
Etapa 1: "Conformación Base Geográfica"
Sistema de Información Geográfica
Universidad Distrital Francisco José de
Caldas - GIS-UD

OBSERVACIONES
Cualquier modificación debe ser
aprobada por la Oficina Asesora de
Planeación y Control.

CONTENIDO
PLANTA SEGUNDO PISO
ID: FTTE0102

FECHA DE GENERACIÓN 14-05-2016
FECHA ACTUALIZACIÓN 29-01-2016

ESCALA 1:120	CÓDIGO A-PP-FTTE0102-001
PLANO N° 2/2	VERSION 001

Archivo:
A-PP-FTTE0102-001.dwg