


**BLOQUE 2,3 Y 4
PLANTA CUARTO PISO**

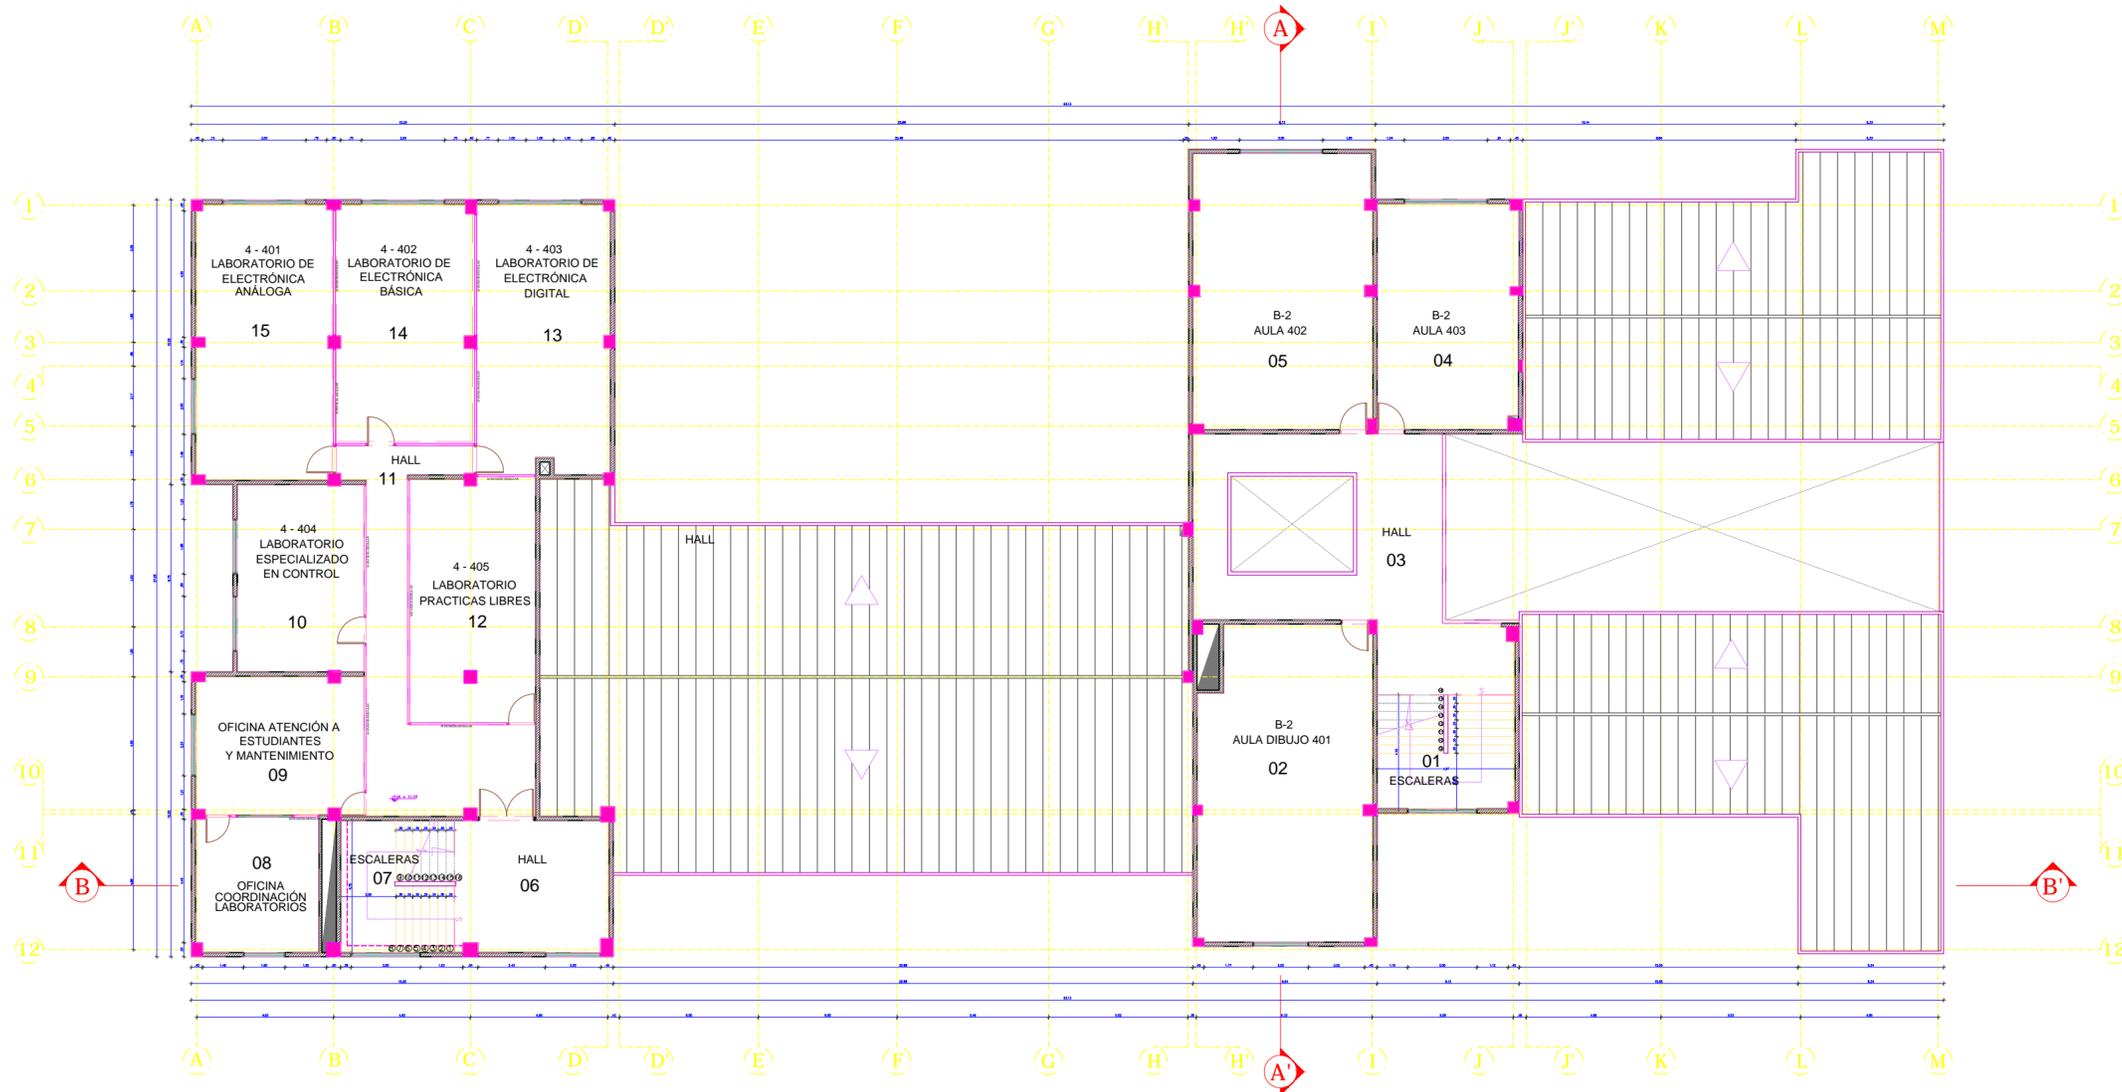

Archivo:
A-PP-FTTE0204-003.dwg



**Universidad Distrital
Francisco José de Caldas**

Facultad Tecnológica

Sede Tecnológica

Edificio Coliseo

DEPENDENCIA RESPONSABLE

Oficina Asesora de Planeación y Control -
Grupo de Desarrollo Físico

ELABORÓ

Grupo de Desarrollo Físico

DESCRIPCIÓN

Producto de Información Geográfica -
Escala Arquitectónica - Implementación
Etapas 1: "Conformación Base Geográfica"
Sistema de Información Geográfica
Universidad Distrital Francisco José de
Caldas - GIS-UD

OBSERVACIONES

Cualquier modificación debe ser
aprobada por la Oficina Asesora de
Planeación y Control.

CONTENIDO

PLANTA CUARTO PISO
ID: FTTE0204

FECHA DE GENERACIÓN 14-05-2016

FECHA ACTUALIZACIÓN 29-01-2016

ESCALA	CÓDIGO
1:180	A-PP-FTTE0204-003
PLANO N°	VERSION
4/6	003

Archivo:
A-PP-FTTE0204-003.dwg