


BLOQUE 2,3 Y 4  
PLANTA SOTANO

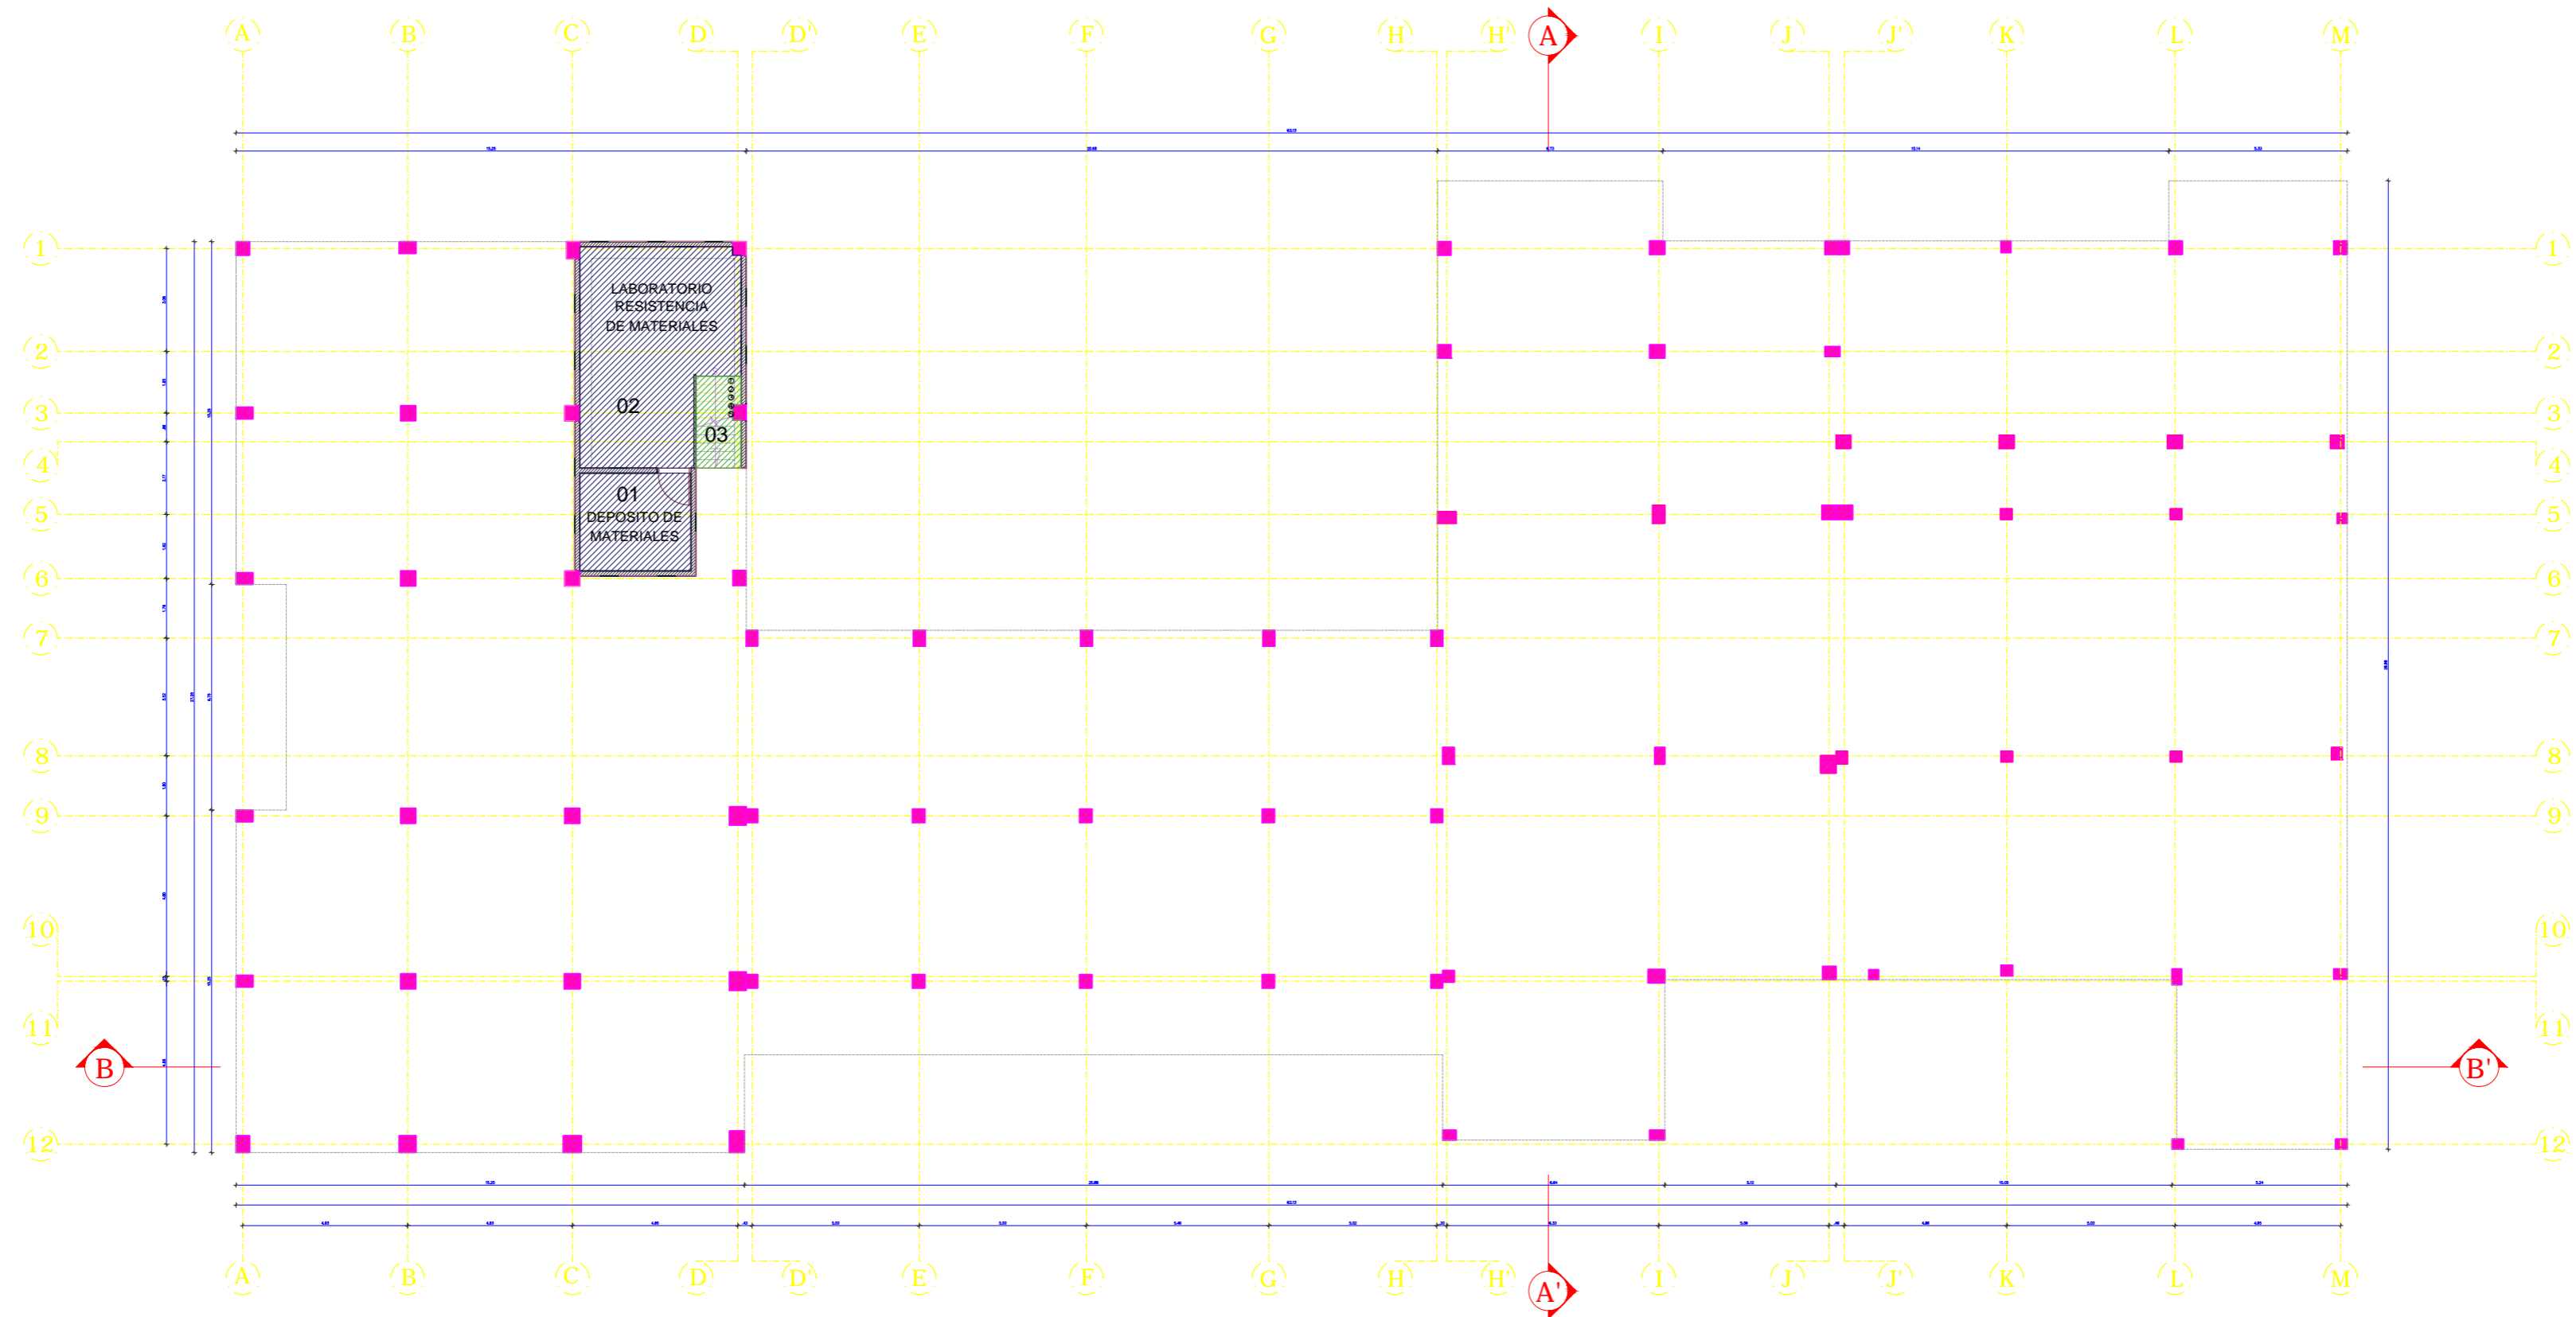

Archivo:  
A-PP-FTTE02S1-003.dwg



Universidad Distrital  
Francisco José de Caldas

Facultad Tecnológica  
Sede Tecnológica  
Edificio Coliseo

DEPENDENCIA RESPONSABLE

Oficina Asesora de Planeación y Control -  
Grupo de Desarrollo Físico

ELABORÓ

Grupo de Desarrollo Físico

DESCRIPCIÓN

Producto de Información Geográfica -  
Escala Arquitectónica - Implementación  
Etapas 1: "Conformación Base Geográfica"  
Sistema de Información Geográfica  
Universidad Distrital Francisco José de  
Caldas - GIS-UD

OBSERVACIONES

Cualquier modificación debe ser  
aprobada por la Oficina Asesora de  
Planeación y Control.

CONTENIDO

PLANTA SOTANO  
ID: FTTE02S1

FECHA DE GENERACIÓN 14-05-2016

FECHA ACTUALIZACIÓN 29-01-2016

ESCALA	CÓDIGO
1:180	A-PP-FTTE02S1-003
PLANO N°	VERSION
6/6	003

Archivo:  
A-PP-FTTE02S1-003.dwg