


**BLOQUE 5  
PLANTA TERCER PISO**

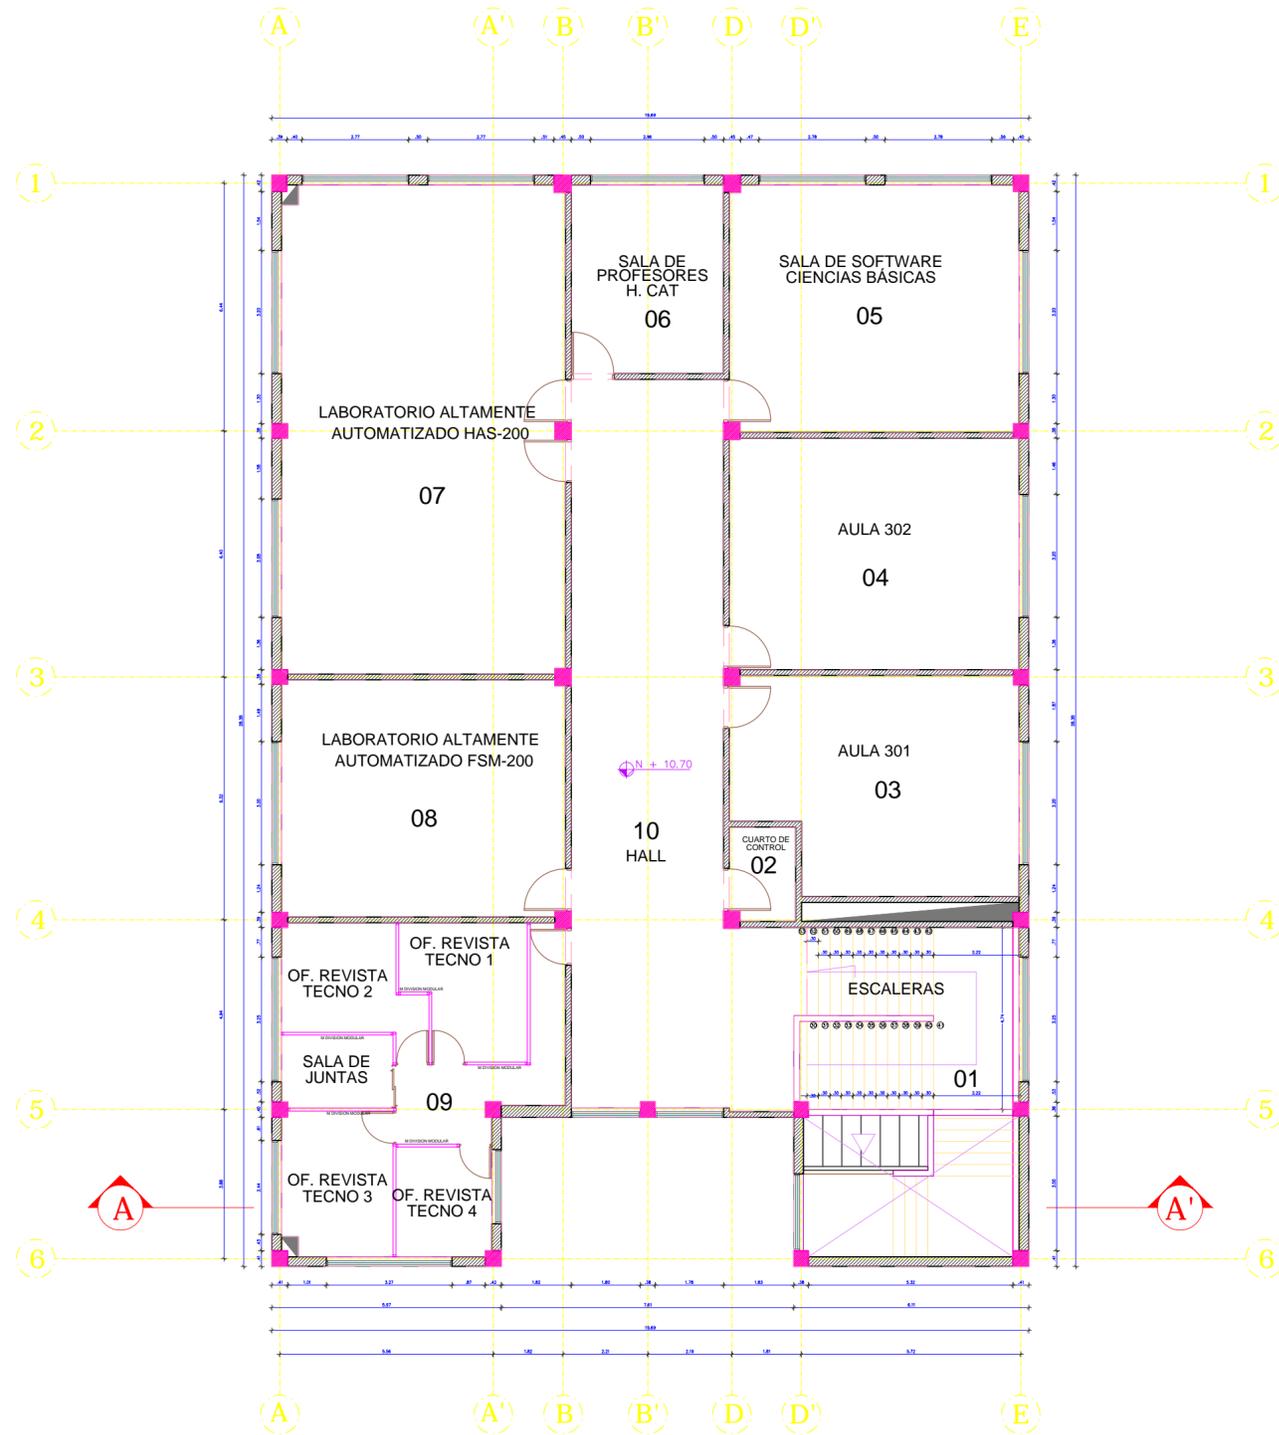

Archivo:  
A-PP-FTTE0303-002.dwg



**Universidad Distrital  
Francisco José de Caldas**

**Facultad Tecnológica  
Sede Tecnológica  
Edificio Coliseo**

**DEPENDENCIA RESPONSABLE**

Oficina Asesora de Planeación y Control -  
Grupo de Desarrollo Físico

**ELABORÓ**

Grupo de Desarrollo Físico

**DESCRIPCIÓN**

Producto de Información Geográfica -  
Escala Arquitectónica - Implementación  
Etapas 1: "Conformación Base Geográfica"  
Sistema de Información Geográfica  
Universidad Distrital Francisco José de  
Caldas - GIS-UD

**OBSERVACIONES**

Cualquier modificación debe ser  
aprobada por la Oficina Asesora de  
Planeación y Control.

**CONTENIDO**

PLANTA TERCER PISO  
ID: FTTE0303

FECHA DE GENERACIÓN 14-05-2016

FECHA ACTUALIZACIÓN 29-01-2016

ESCALA	CÓDIGO
<b>1:130</b>	A-PP-FTTE0303-002
PLANO N°	VERSION
3/4	002

Archivo:  
A-PP-FTTE0303-002.dwg