


BLOQUE 7 Y 8 PLANTA PRIMER PISO

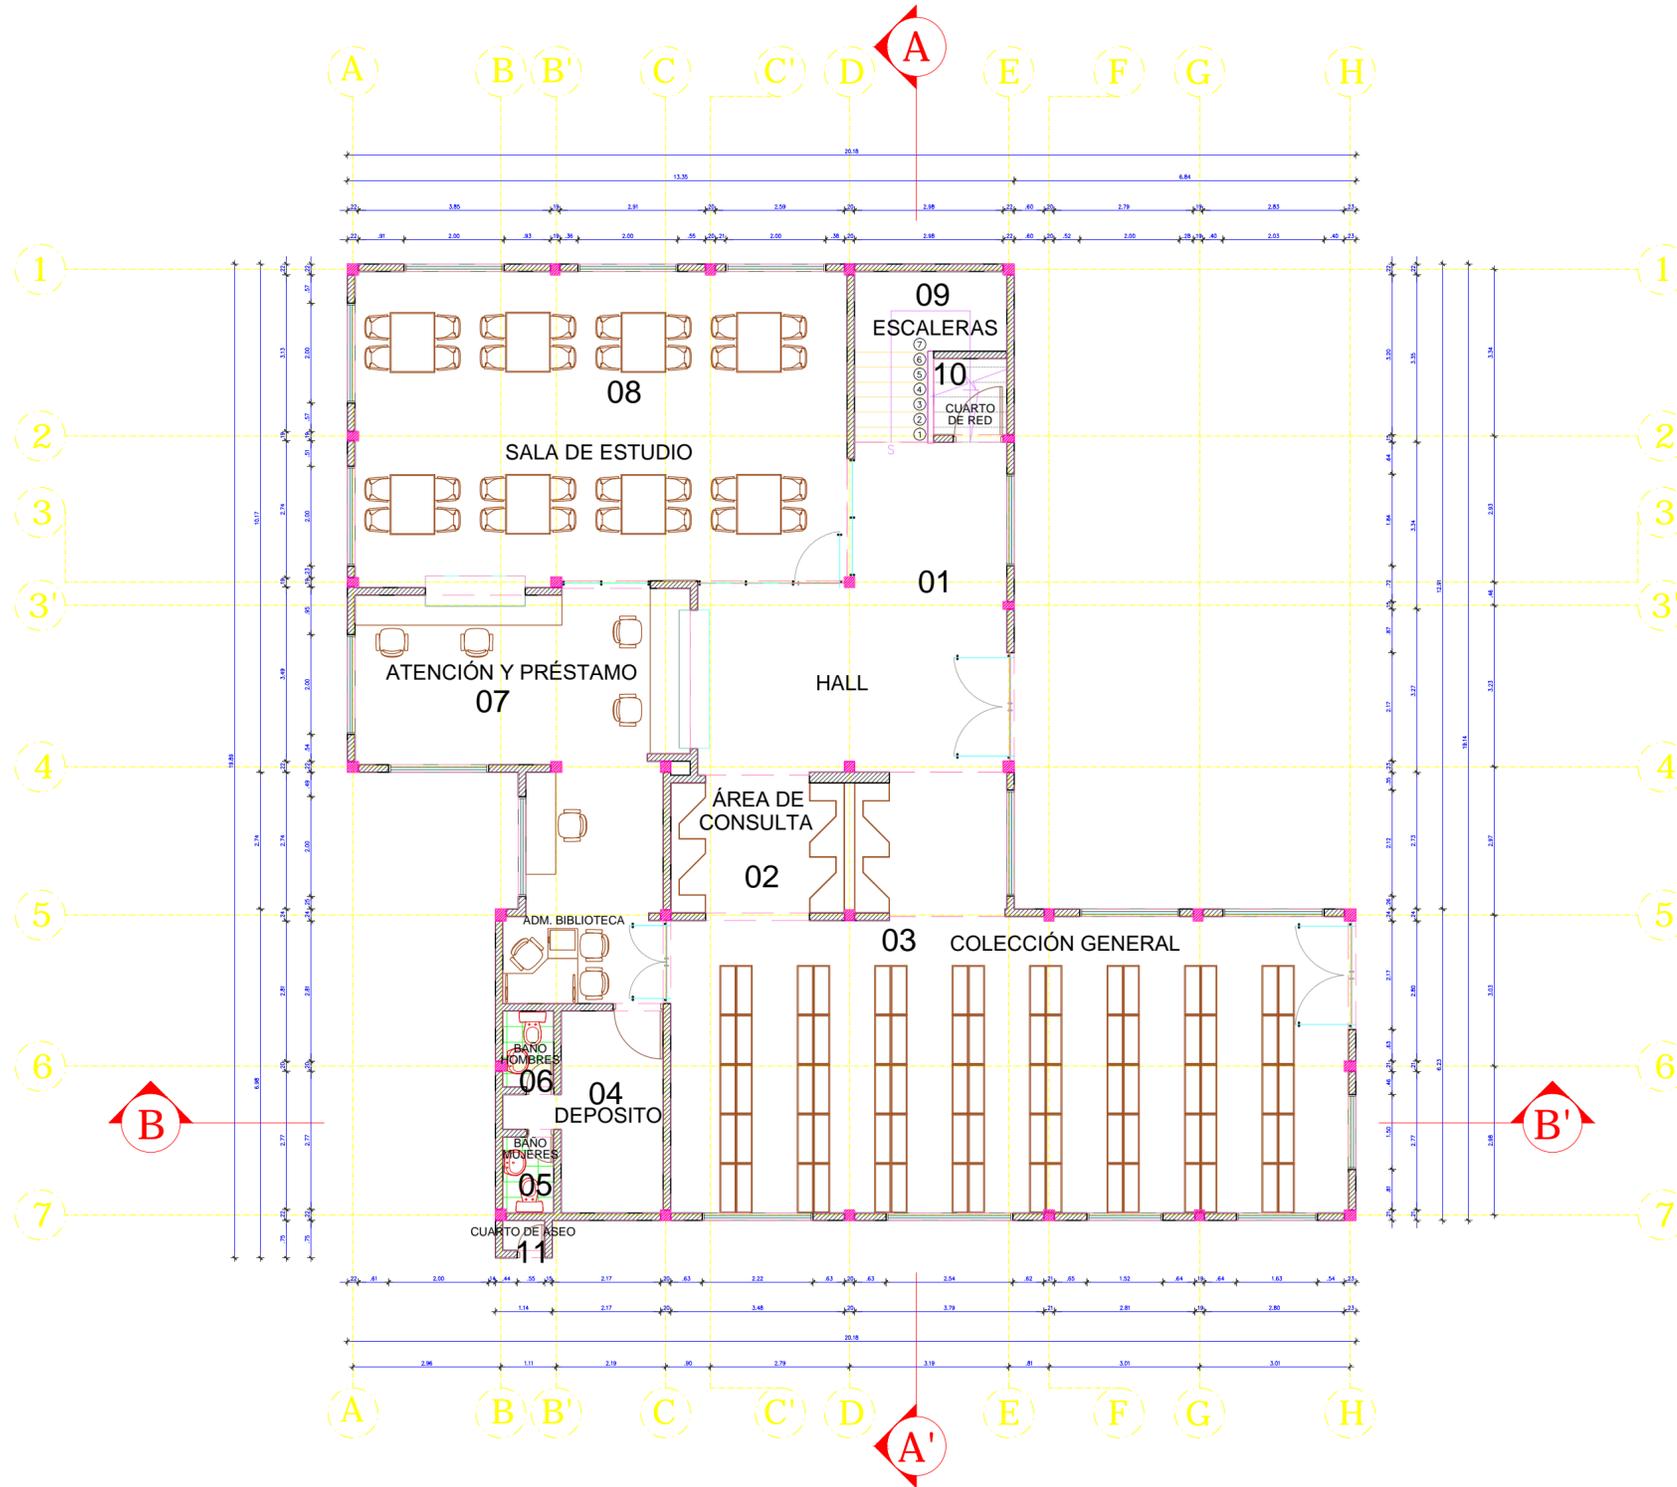

Archivo: A-PP-FTTE0501-001.dwg



Universidad Distrital
Francisco José de Caldas

Facultad Tecnológica
Sede Tecnológica
Edificio Coliseo

DEPENDENCIA RESPONSABLE

Oficina Asesora de Planeación y Control -
Grupo de Desarrollo Físico

ELABORÓ

Grupo de Desarrollo Físico

DESCRIPCIÓN

Producto de Información Geográfica -
Escala Arquitectónica - Implementación
Etapas 1: "Conformación Base Geográfica"
Sistema de Información Geográfica
Universidad Distrital Francisco José de
Caldas - GIS-UD

OBSERVACIONES

Cualquier modificación debe ser
aprobada por la Oficina Asesora de
Planeación y Control.

CONTENIDO

PLANTA PRIMER PISO
ID: FTTE0501

FECHA DE GENERACIÓN 14-05-2016
FECHA ACTUALIZACIÓN 29-01-2016

ESCALA	CÓDIGO
1:100	A-PP-FTTE0501-001
PLANO N°	VERSION
1/2	001

Archivo:
A-PP-FTTE0501-001.dwg