


**BLOQUE 7 Y 8
PLANTA SEGUNDO PISO**

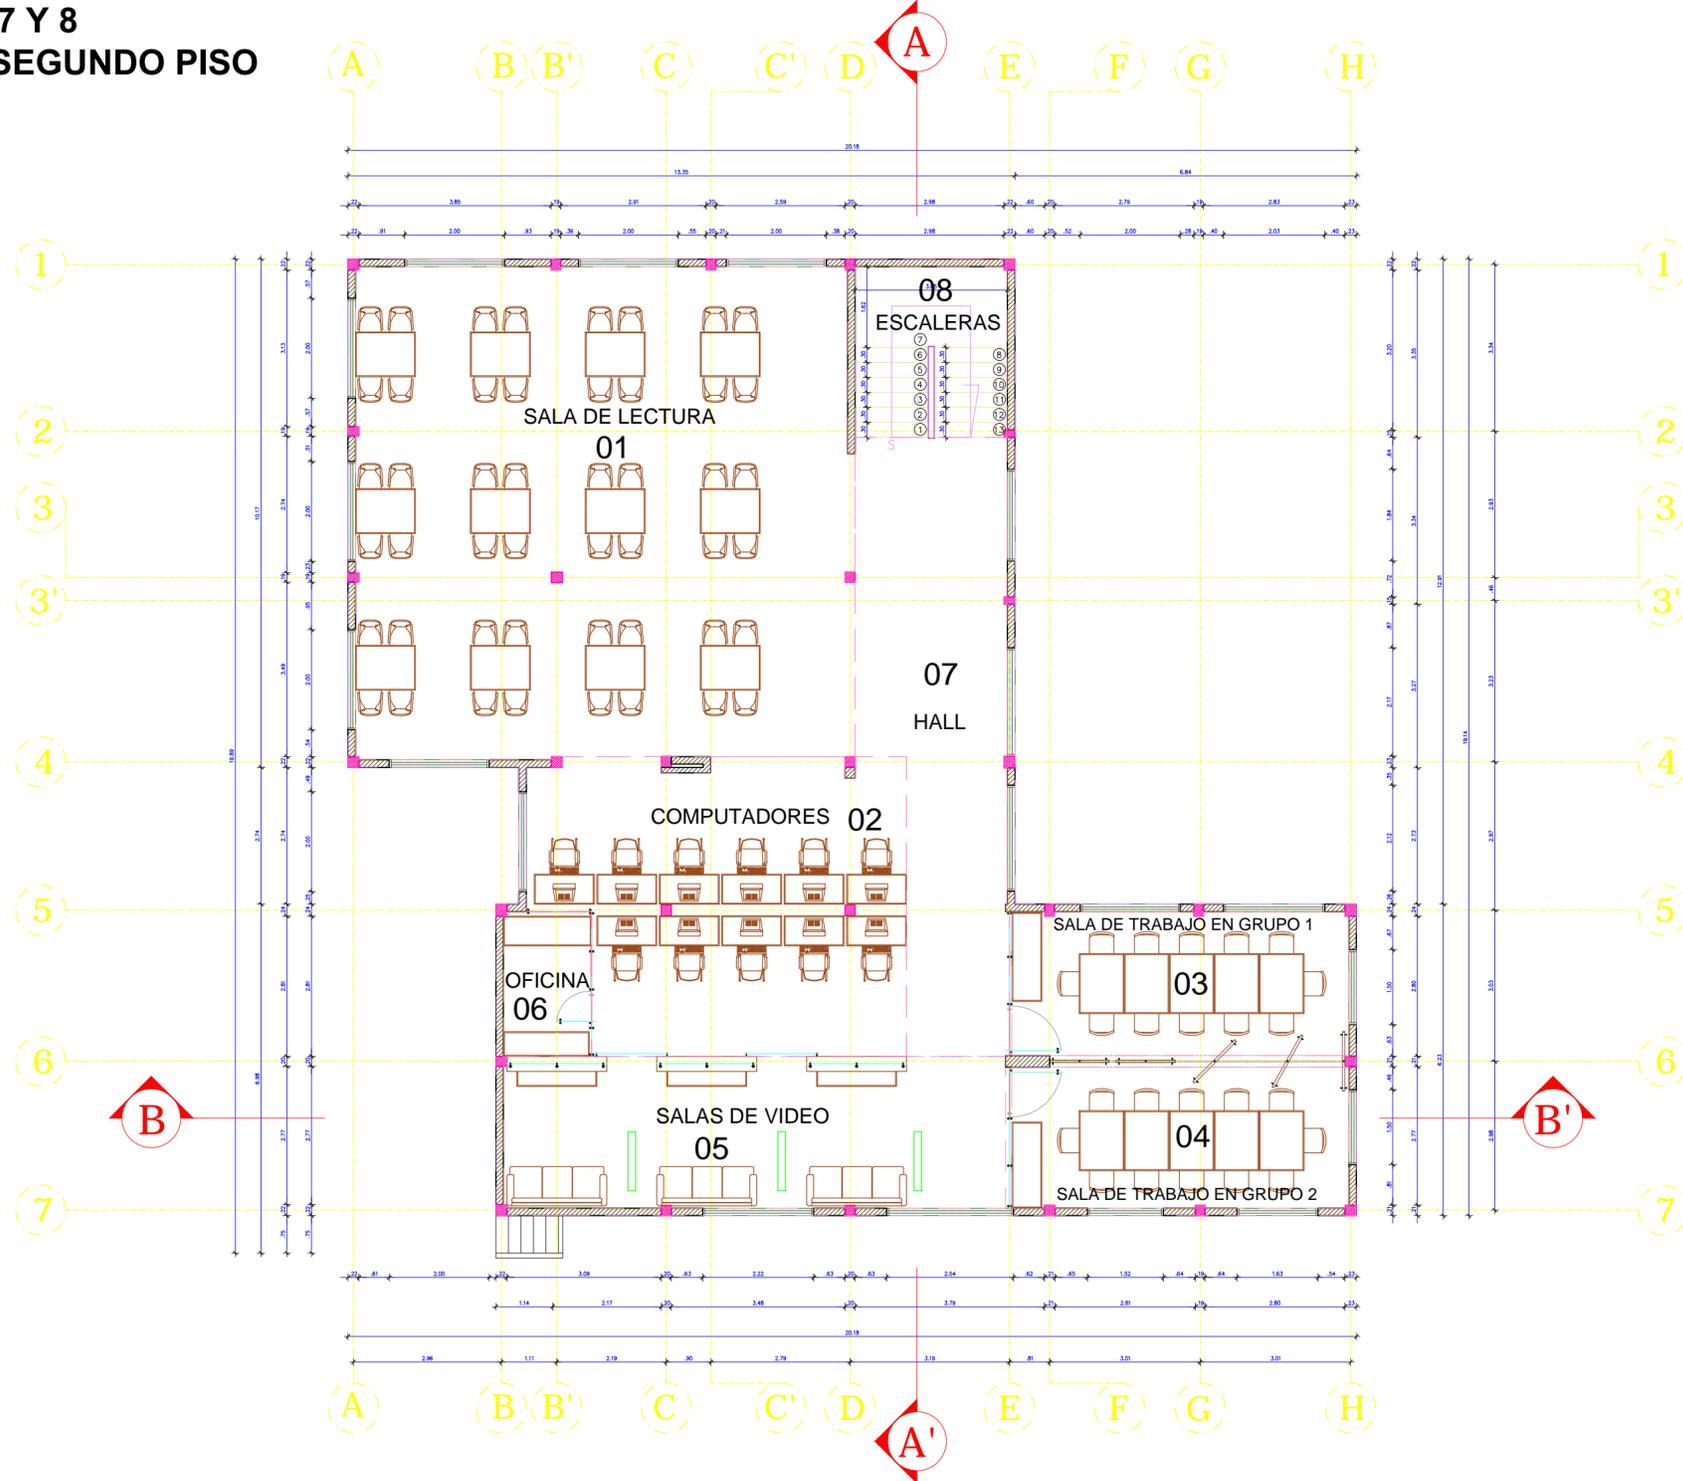

Archivo: A-PP-FTTE0502-001.dwg



**Universidad Distrital
Francisco José de Caldas**

**Facultad Tecnológica
Sede Tecnológica
Edificio Coliseo**

DEPENDENCIA RESPONSABLE

Oficina Asesora de Planeación y Control -
Grupo de Desarrollo Físico

ELABORÓ

Grupo de Desarrollo Físico

DESCRIPCIÓN

Producto de Información Geográfica -
Escala Arquitectónica - Implementación
Etapas 1: "Conformación Base Geográfica"
Sistema de Información Geográfica
Universidad Distrital Francisco José de
Caldas - GIS-UD

OBSERVACIONES

Cualquier modificación debe ser
aprobada por la Oficina Asesora de
Planeación y Control.

CONTENIDO

PLANTA SEGUNDO PISO
ID: FTTE0502

FECHA DE GENERACIÓN 14-05-2016
FECHA ACTUALIZACIÓN 29-01-2016

ESCALA 1:100	CÓDIGO A-PP-FTTE0502-001
PLANO N° 2/2	VERSION 001

Archivo:
A-PP-FTTE0502-001.dwg