


**AUDITORIO
PLANTA MEZZANINE**

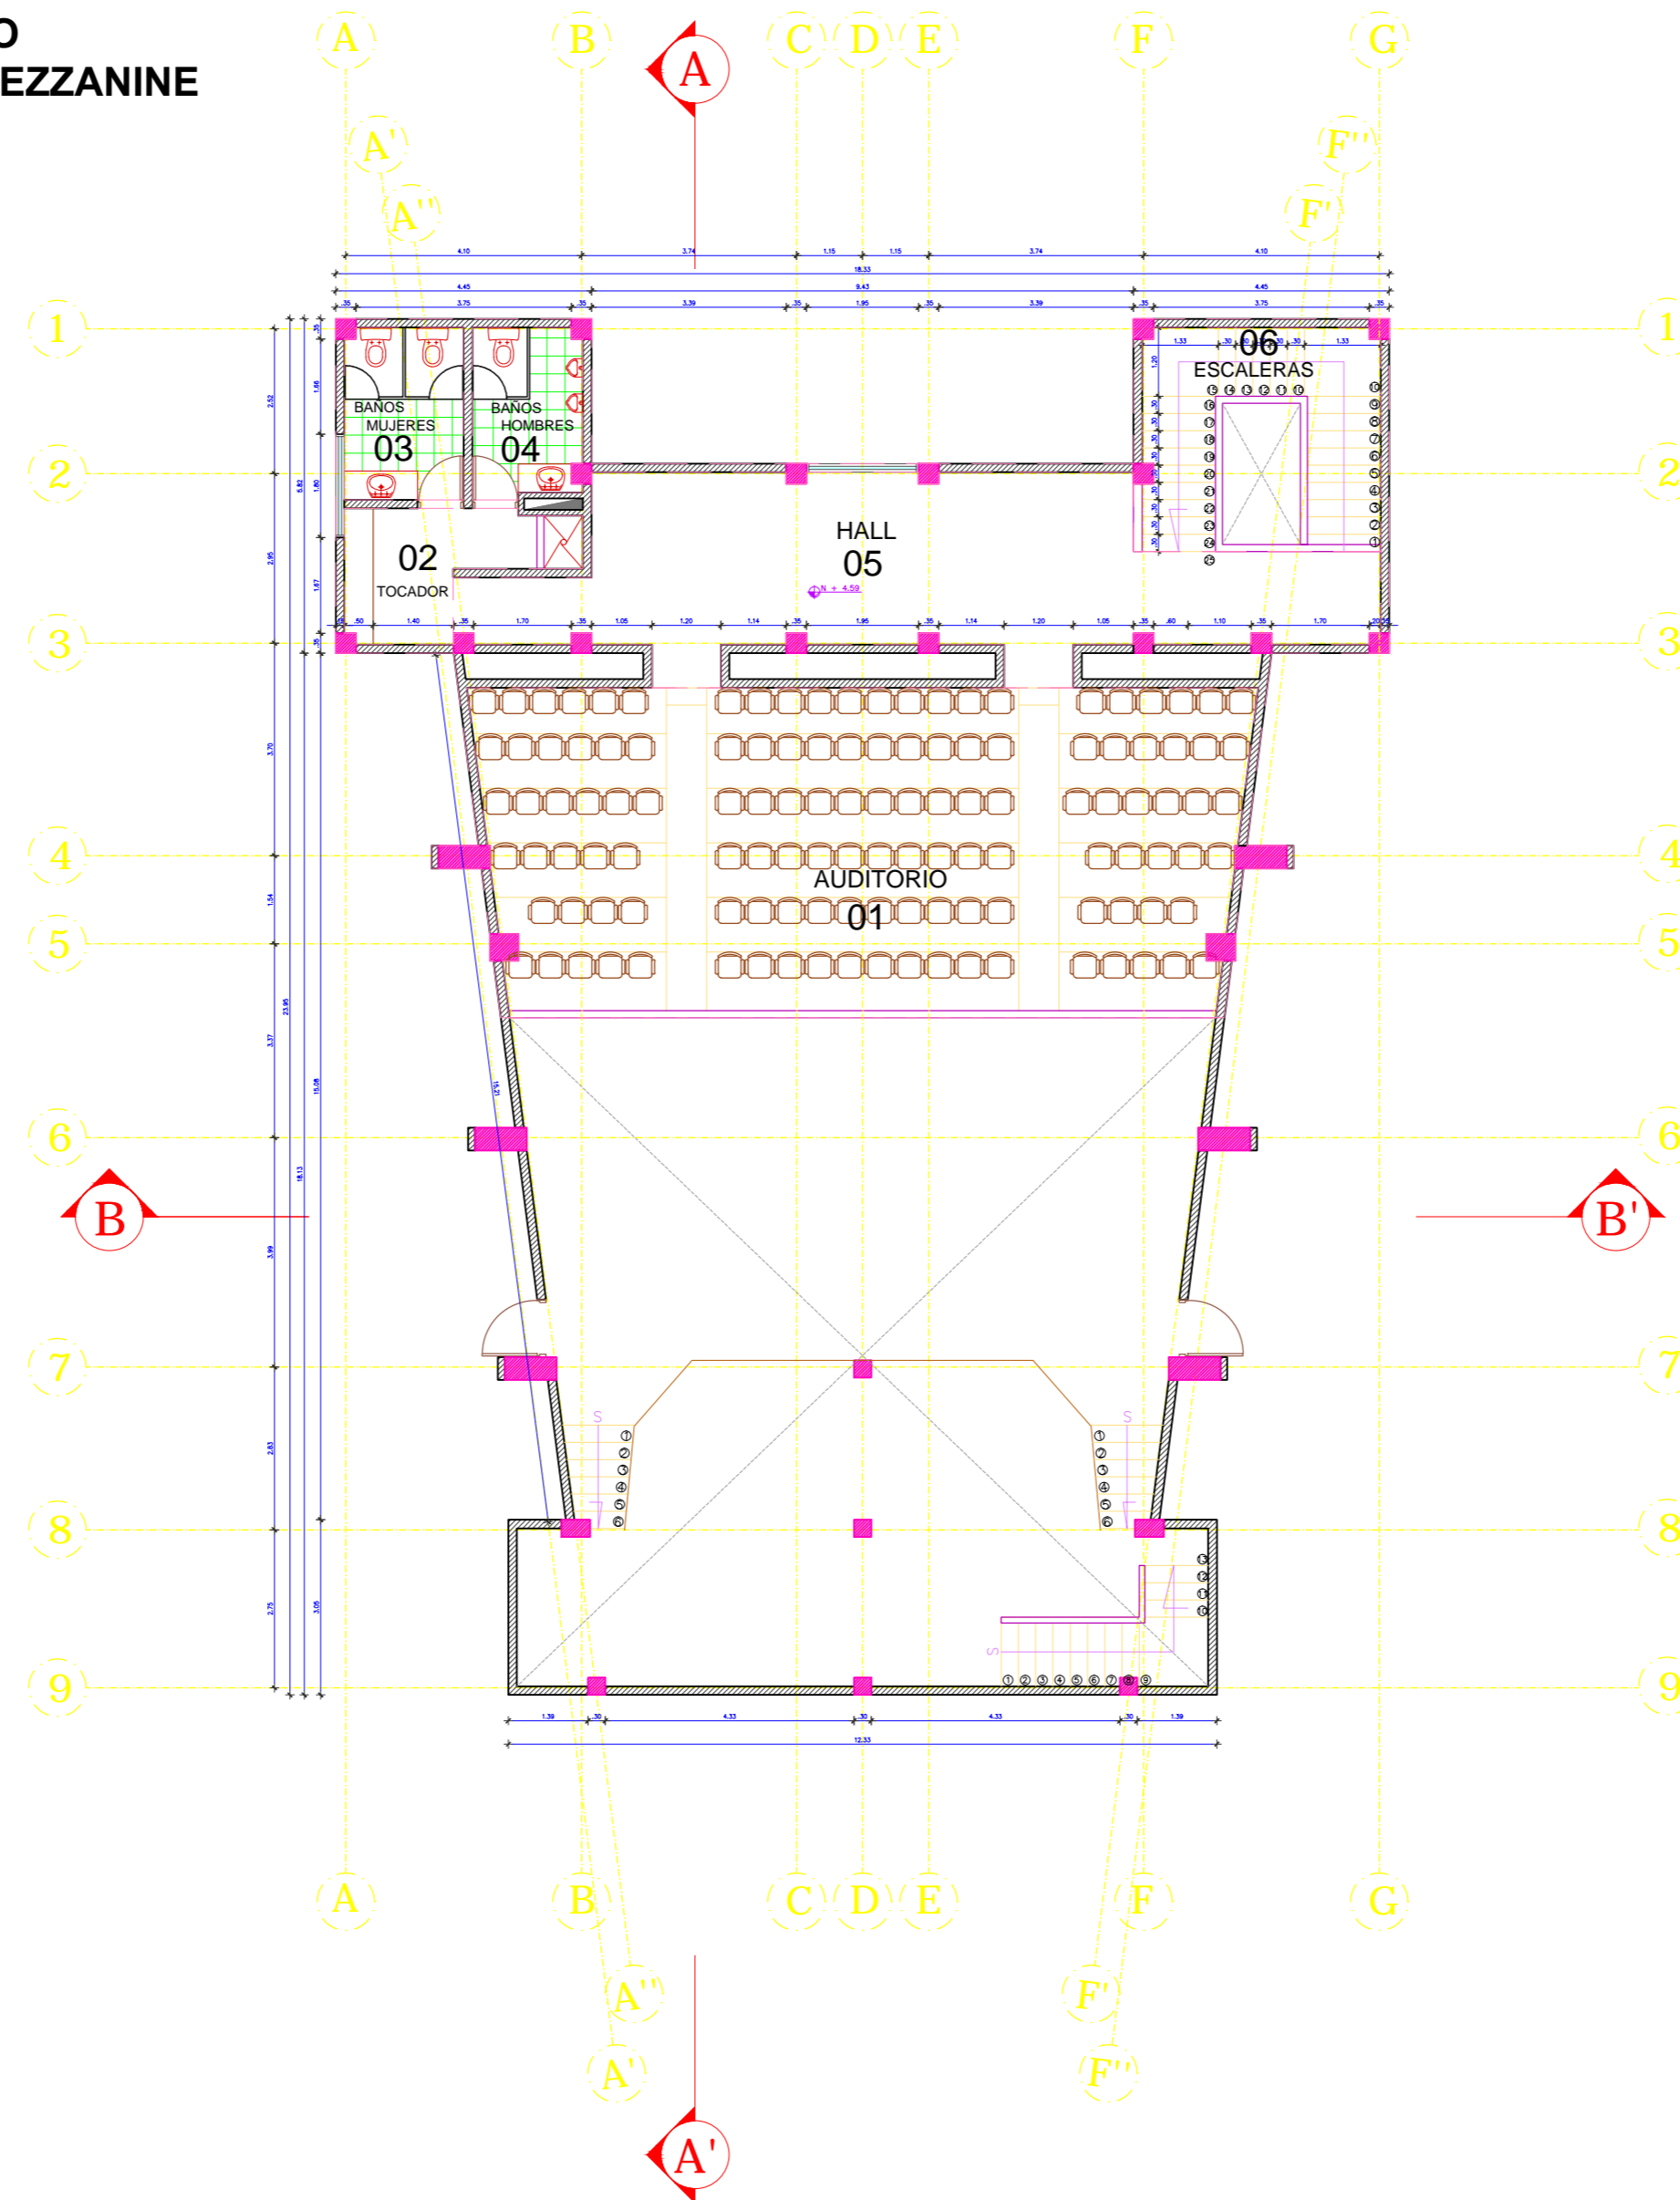

Archivo:
A-PP-FTTE10ME-002.dwg



**Universidad Distrital
Francisco José de Caldas**

**Facultad Tecnológica
Sede Tecnológica
Edificio Coliseo**

DEPENDENCIA RESPONSABLE

Oficina Asesora de Planeación y Control -
Grupo de Desarrollo Físico

ELABORÓ

Grupo de Desarrollo Físico

DESCRIPCIÓN

Producto de Información Geográfica -
Escala Arquitectónica - Implementación
Etapas 1: "Conformación Base Geográfica"
Sistema de Información Geográfica
Universidad Distrital Francisco José de
Caldas - GIS-UD

OBSERVACIONES

Cualquier modificación debe ser
aprobada por la Oficina Asesora de
Planeación y Control.

CONTENIDO

**AUDITORIO PLANTA
MEZZANINE
ID: FTTE10ME**

FECHA DE GENERACIÓN 18-01-2013
FECHA ACTUALIZACIÓN 30-06-2012

ESCALA	CÓDIGO
1:120	A-PP-FTTE10ME-002
PLANO N°	VERSION
1/3	002

Archivo:
A-PP-FTTE10ME-002.dwg