



PLAN DE IMPLANTACIÓN SEDE TECNOLÓGICA

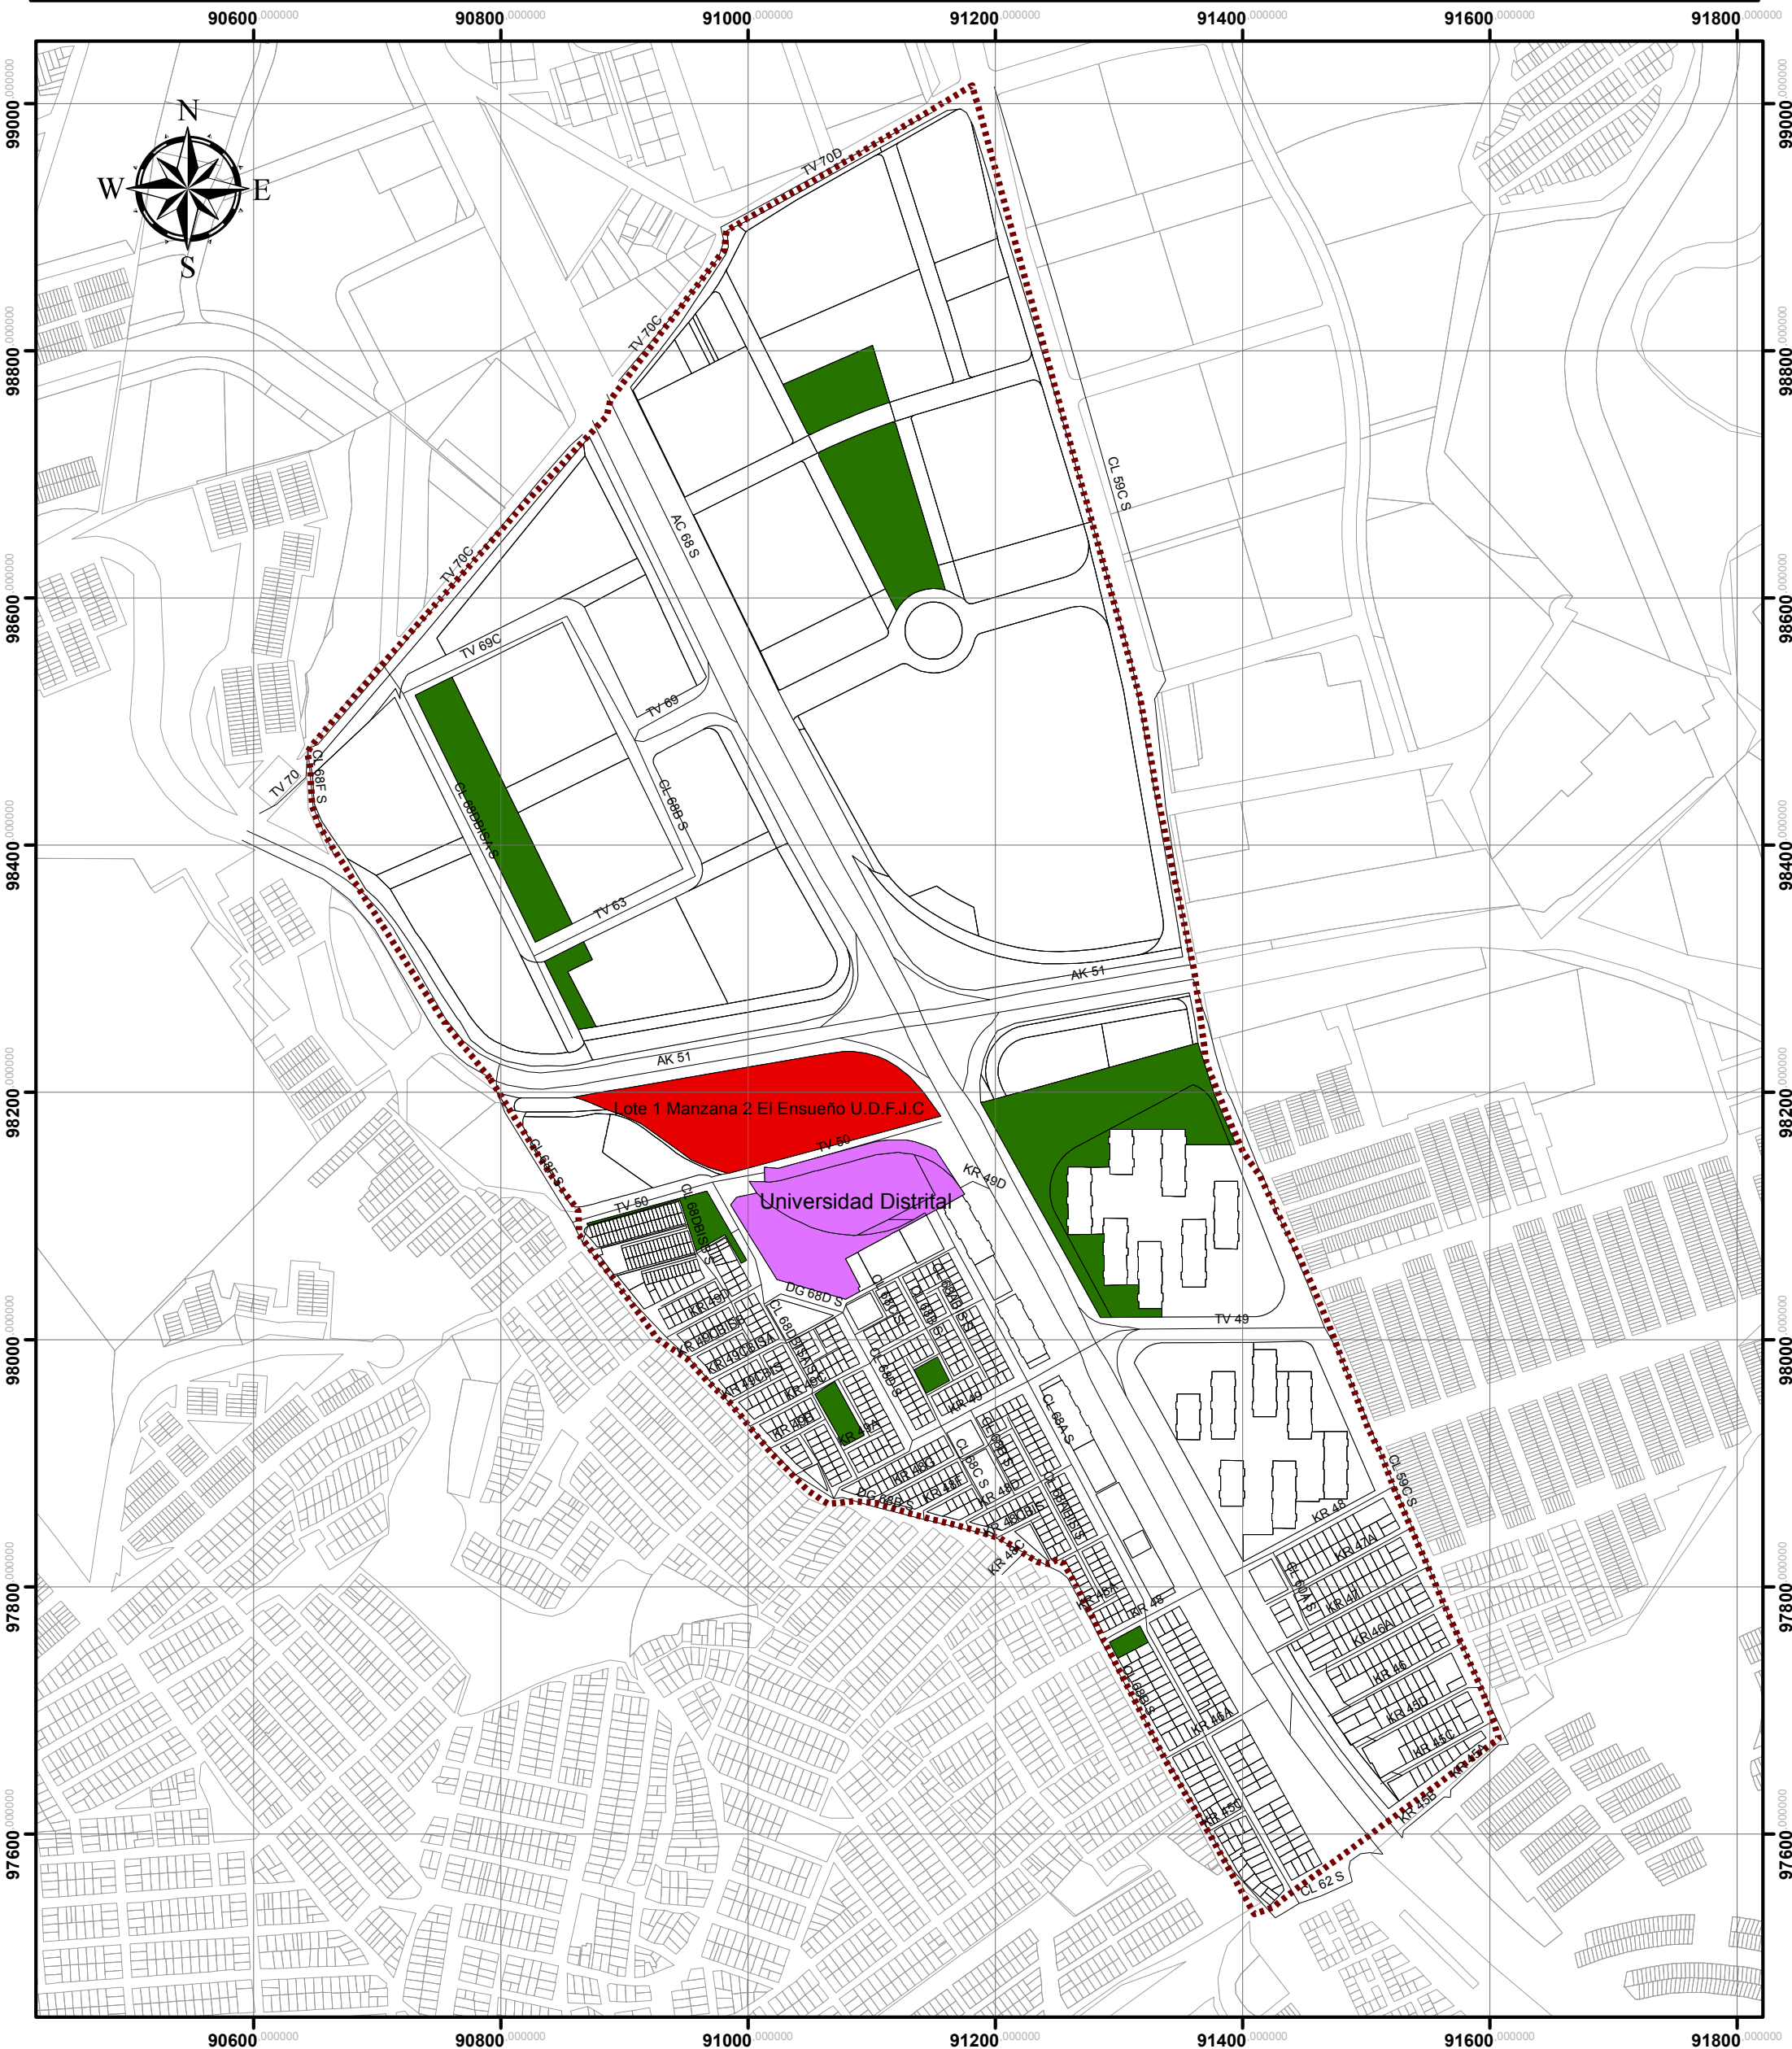


**PARQUES
ÁREA DE INFLUENCIA
SEDE TECNOLÓGICA**

- CONVENCIONES TEMÁTICAS**
- Lote1 Manzana 2 Plan Parcial El Ensueño
 - Universidad Distrital Francisco José de Caldas
 - Parque
 - Área de Influencia
 - MallaVial



**UNIVERSIDAD DISTRITAL
FRANCISCO JOSÉ DE CALDAS**

**GRUPO DESARROLLO FÍSICO
OFICINA ASESORA DE PLANEACIÓN Y CONTROL**

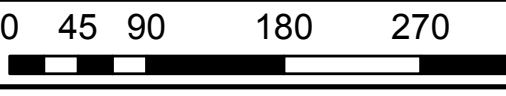

ELABORADO POR
Yeiner Mendivelso - Tatiana Lerma Pulido

FECHA
MAYO 2016

ESCALA
1:4.963

VERSION
001