


PLANTA PRIMER PISO

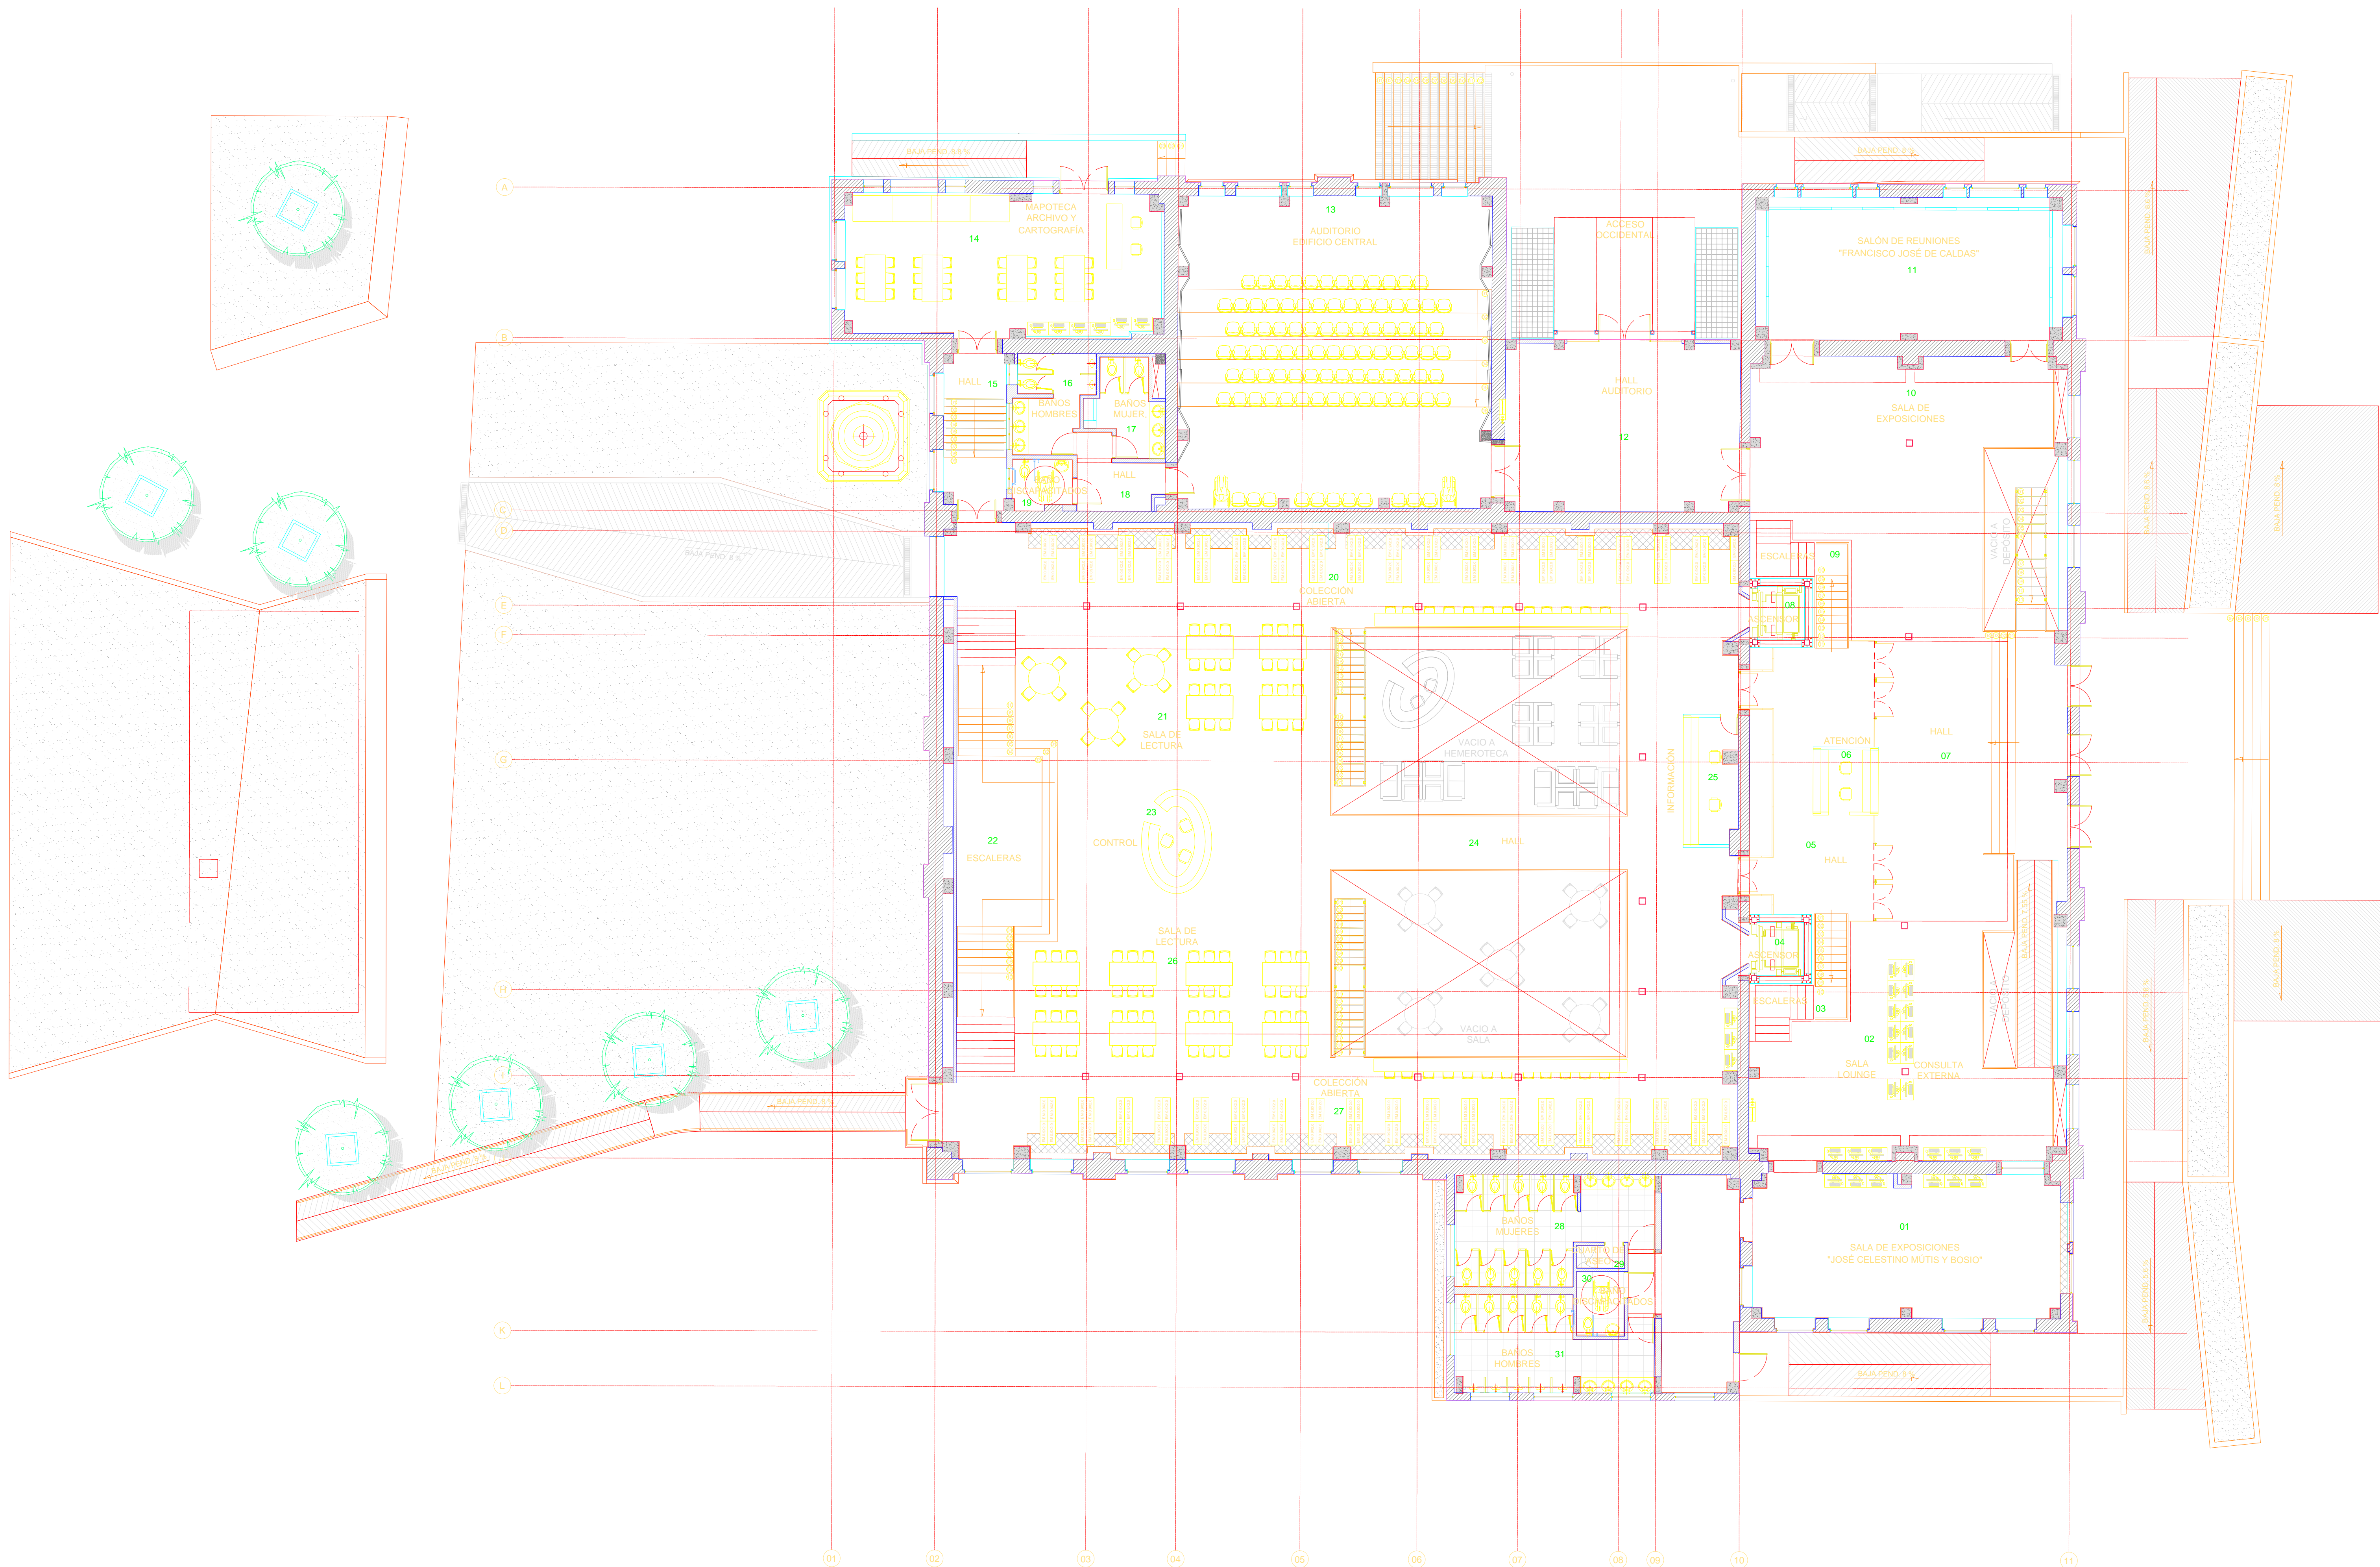

Archivo:
A-PP-00AP0301-002.dwg



**Universidad Distrital
Francisco José de Caldas**

**Sede Aduanilla de Paiba
Edificio Central**

DEPENDENCIA RESPONSABLE

Oficina Asesora de Planeación y Control -
Grupo de Desarrollo Físico

ELABORÓ

Consortio Paiba

DESCRIPCIÓN

Producto de Información Geográfica -
Escala Arquitectónica - Implementación
Etapa 1: "Conformación Base Geográfica"
Sistema de Información Geográfica
Universidad Distrital Francisco José de
Caldas - GIS-UD

OBSERVACIONES

Cualquier modificación debe ser
aprobada por la Oficina Asesora de
Planeación y Control.

CONTENIDO

**PLANTA PRIMER PISO
ID: 00AP0301**

FECHA DE GENERACIÓN 17-05-2016

FECHA DE ACTUALIZACIÓN 10-02-2016

ESCALA	CÓDIGO
1:2900	A-PP-00AP0301-002
PLANO Nº	VERSION
1/3	002

Archivo:
A-PP-00AP0301-002.dwg