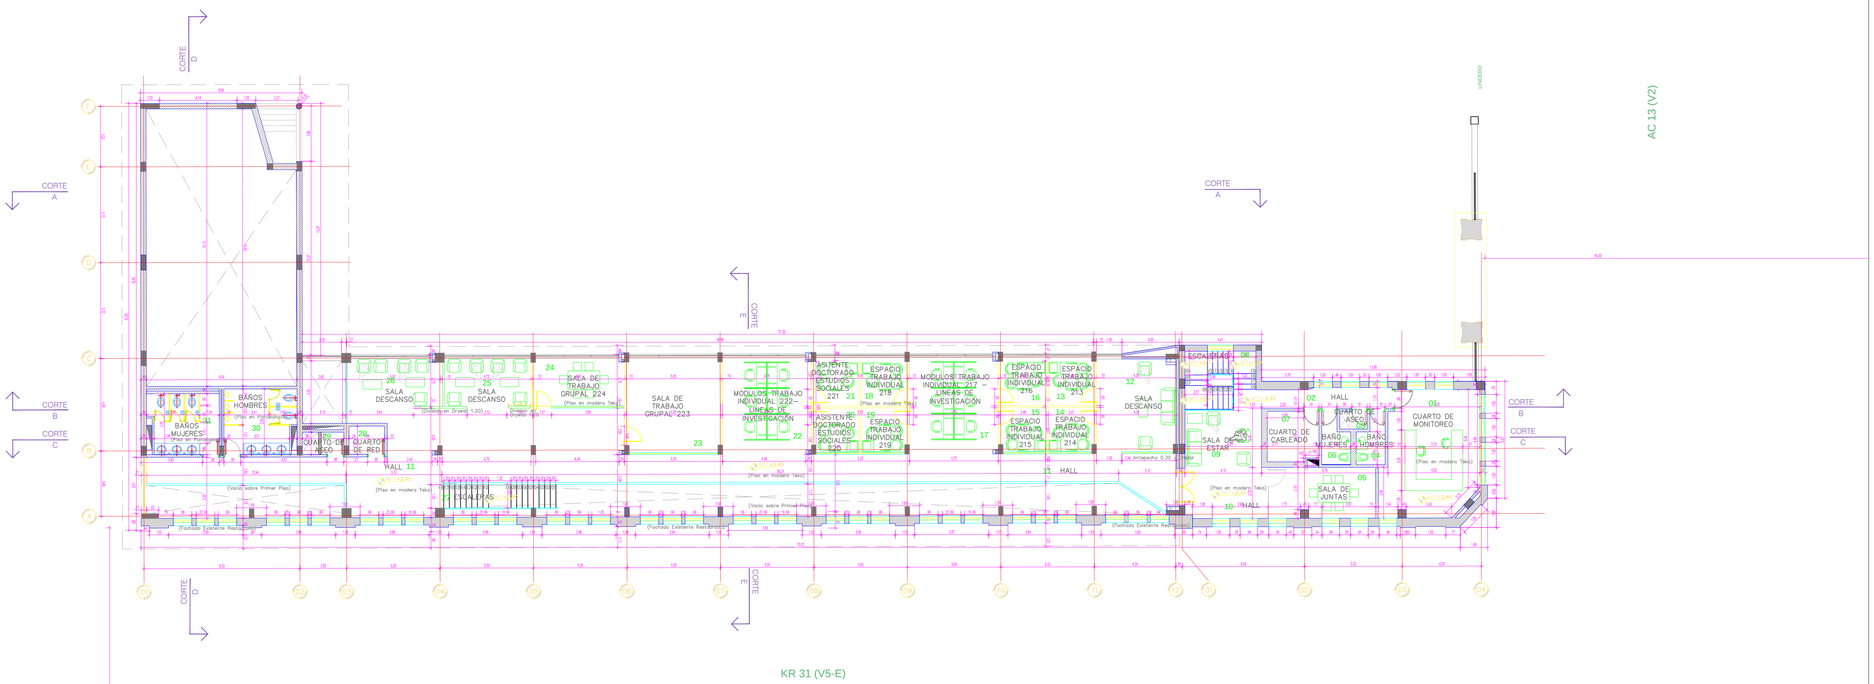

SEGUNDO PISO

Archivo:
A-PP-00AP0402-002.dwg

Universidad Distrital Francisco José de Caldas

Sede Aduanilla de Paiba

Edificio Investigadores

DEPENDENCIA RESPONSABLE

Oficina Asesora de Planeación y Control - Grupo de Desarrollo Físico

ELABORÓ

Consorcio Paiba

DESCRIPCIÓN

Producto de Información Geográfica - Escala Arquitectónica - Implementación Etapa 1: "Conformación Base Geográfica" Sistema de Información Geográfica Universidad Distrital Francisco José de Caldas - GIS-UD

OBSERVACIONES

Cualquier modificación debe ser aprobada por la Oficina Asesora de Planeación y Control.

CONTENIDO

PLANTA SEGUNDO PISO
ID: 00AP0402

FECHA DE GENERACIÓN 18-05-2016
FECHA DE ACTUALIZACIÓN 10-02-2016

ESCALA	CÓDIGO
1:3500	A-PP-00AP0402-002
PLANO Nº	**VERSION**
2/2	002

Archivo:
A-PP-00AP0402-002.dwg