PALACIO LA MERCED
PLANTA TERCER PISO

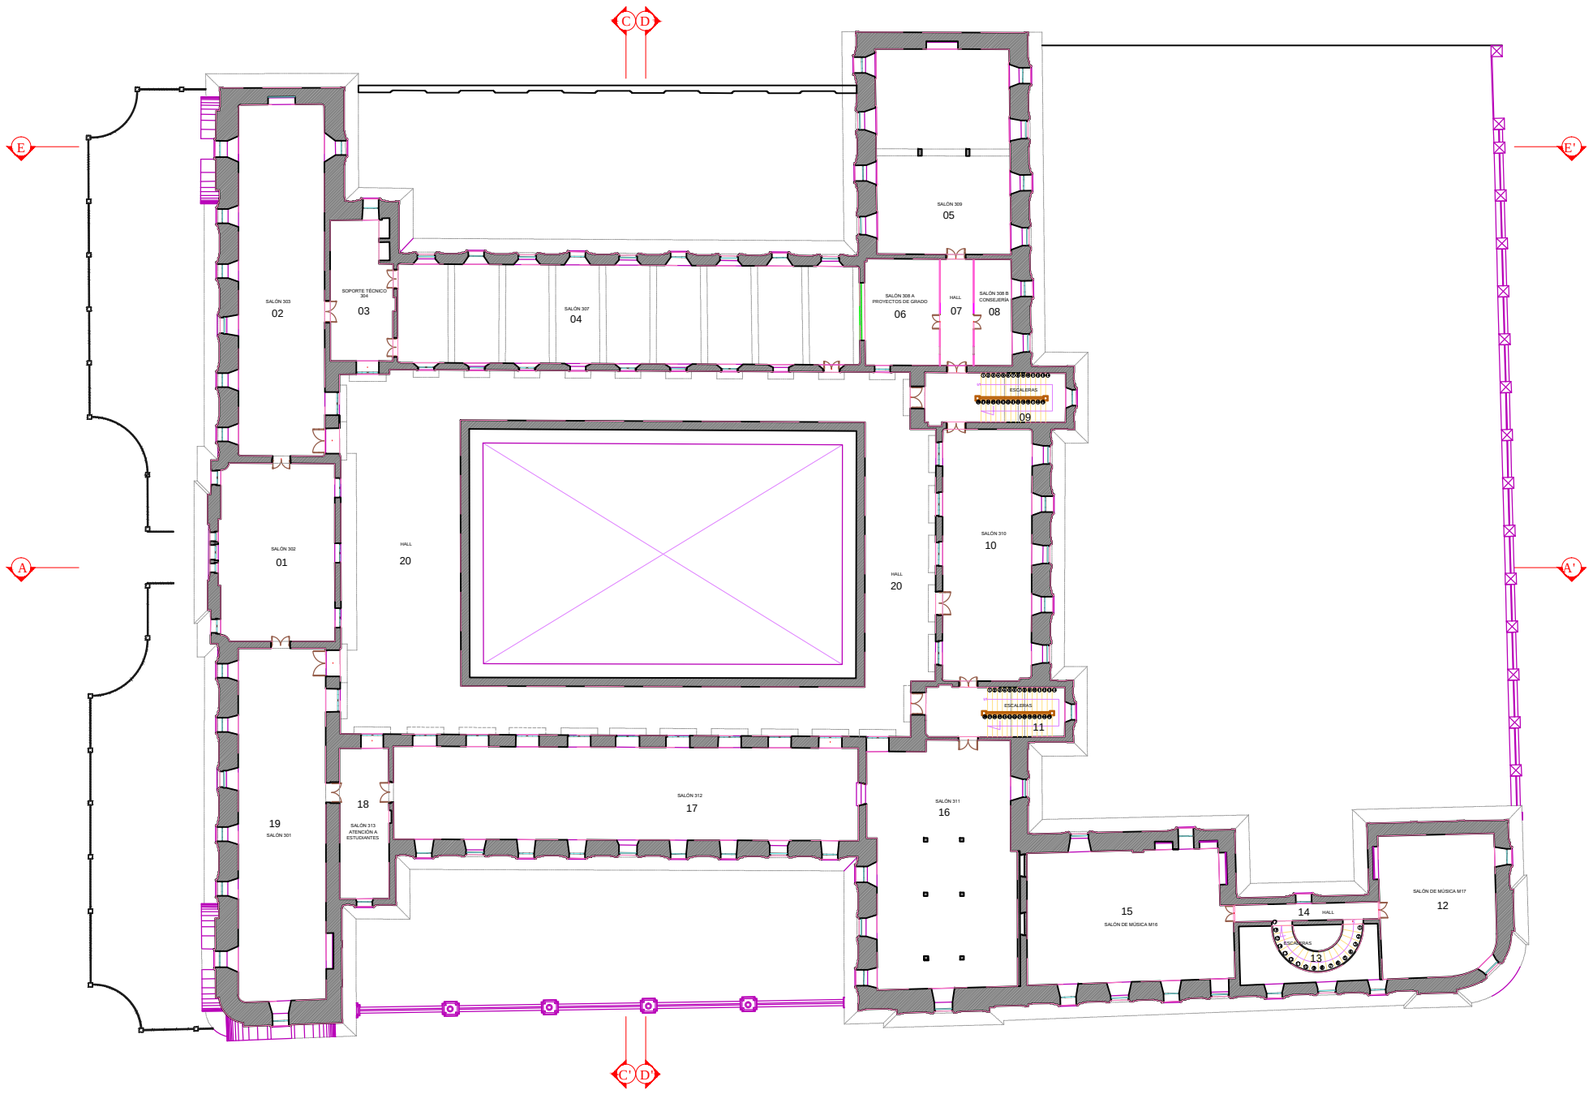

Archivo: A-PP-FAAS0103-003.dwg

Universidad Distrital Francisco José de Caldas

Facultad de Artes ASAB

Sede ASAB

Edificio Palacio La Merced

DEPENDENCIA RESPONSABLE

Oficina Asesora de Planeación y Control - Grupo de Desarrollo Físico

ELABORÓ

Grupo de Desarrollo Físico

DESCRIPCIÓN

Producto de Información Geográfica - Escala Arquitectónica - Implementación Etapa 1: "Conformación Base Geográfica" Sistema de Información Geográfica Universidad Distrital Francisco José de Caldas - GIS-UD

OBSERVACIONES

Cualquier modificación debe ser aprobada por la Oficina Asesora de Planeación y Control.

CONTENIDO

PLANTA TERCER PISO
ID: FAAS0103

FECHA DE GENERACIÓN 17-05-2016	
FECHA ACTUALIZACIÓN 29-02-2016	
ESCALA 1:370	CÓDIGO A-PP-FAAS0103-003
PLANO Nº 3/4	VERSION 003

Archivo:

A-PP-FAAS0103-003.dwg