PALACIO LA MERCED
PLANTA SÓTANO

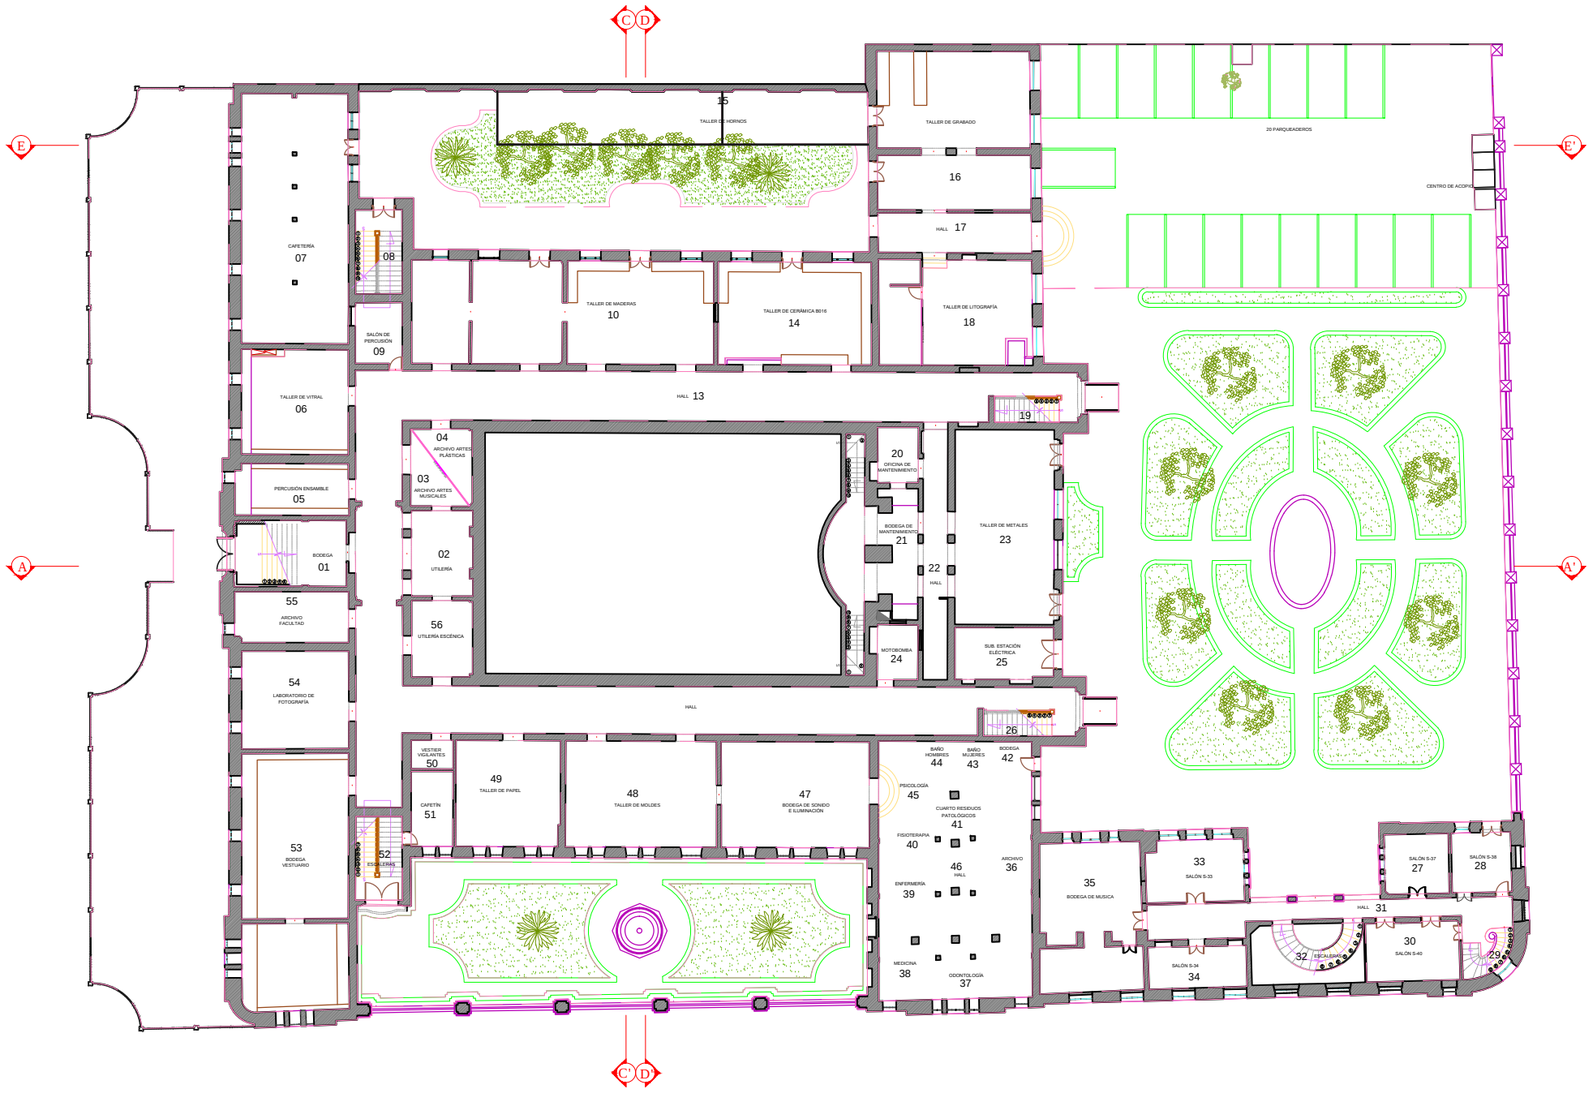

Archivo: A-PP-FAAS01S1-003.dwg

Universidad Distrital Francisco José de Caldas

Facultad de Artes ASAB

Sede ASAB

Edificio Palacio La Merced

DEPENDENCIA RESPONSABLE

Oficina Asesora de Planeación y Control - Grupo de Desarrollo Físico

ELABORÓ

Grupo de Desarrollo Físico

DESCRIPCIÓN

Producto de Información Geográfica - Escala Arquitectónica - Implementación Etapa 1: "Conformación Base Geográfica" Sistema de Información Geográfica Universidad Distrital Francisco José de Caldas - GIS-UD

OBSERVACIONES

Cualquier modificación debe ser aprobada por la Oficina Asesora de Planeación y Control.

CONTENIDO

PLANTA SOTANO
ID: FAAS0S1

FECHA DE GENERACIÓN 17-05-2016
FECHA ACTUALIZACIÓN 29-02-2016

ESCALA	CÓDIGO
1:370	A-PP-FAAS01S1-003
PLANO Nº 4/4	VERSION 003

Archivo: A-PP-FAAS01S1-003.dwg