EDIFICIO ALEJANDRO SUÁREZ COPETE
PLANTA SEGUNDO PISO

EDIFICIO LA RED
PLANTA SEGUNDO PISO

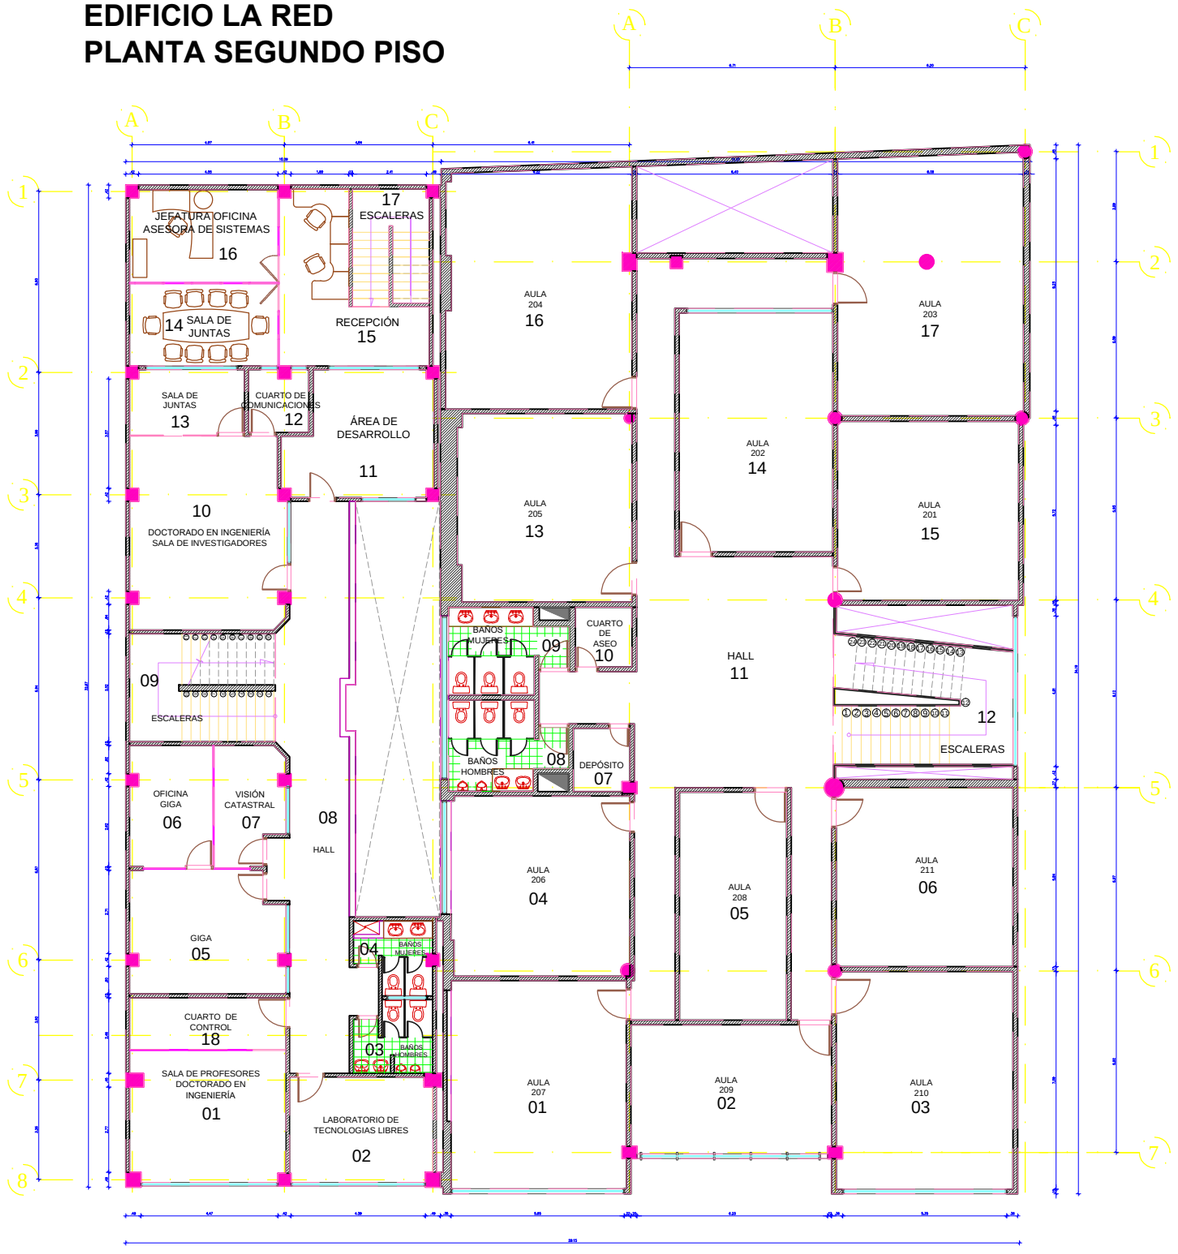

Archivo:
A-PP-FICC0302_0402-003.dwg

Universidad Distrital Francisco José de Caldas

Facultad de Ingeniería

Sede Calle 40

Edificios Alejandro Suárez Copete y Red

DEPENDENCIA RESPONSABLE

Oficina Asesora de Planeación y Control - Grupo de Desarrollo Físico

ELABORÓ

Grupo de Desarrollo Físico

DESCRIPCIÓN

Producto de Información Geográfica - Escala Arquitectónica - Implementación Etapa 1: "Conformación Base Geográfica" Sistema de Información Geográfica Universidad Distrital Francisco José de Caldas - GIS-UD

OBSERVACIONES

Cualquier modificación debe ser aprobada por la Oficina Asesora de Planeación y Control.

CONTENIDO

PLANTA SEGUNDO PISO
ID: FICC0302
PLANTA SEGUNDO PISO
ID: FICC0402

FECHA DE GENERACIÓN 17-05-2016	
FECHA ACTUALIZACIÓN 29-01-2016	
ESCALA 1:200	CÓDIGO A-PP-FICC0302_0402-003
PLANO Nº 2/4	VERSIÓN 003

Archivo:
A-PP-FICC0302_0402-003.dwg