


PLANTA SEGUNDO PISO

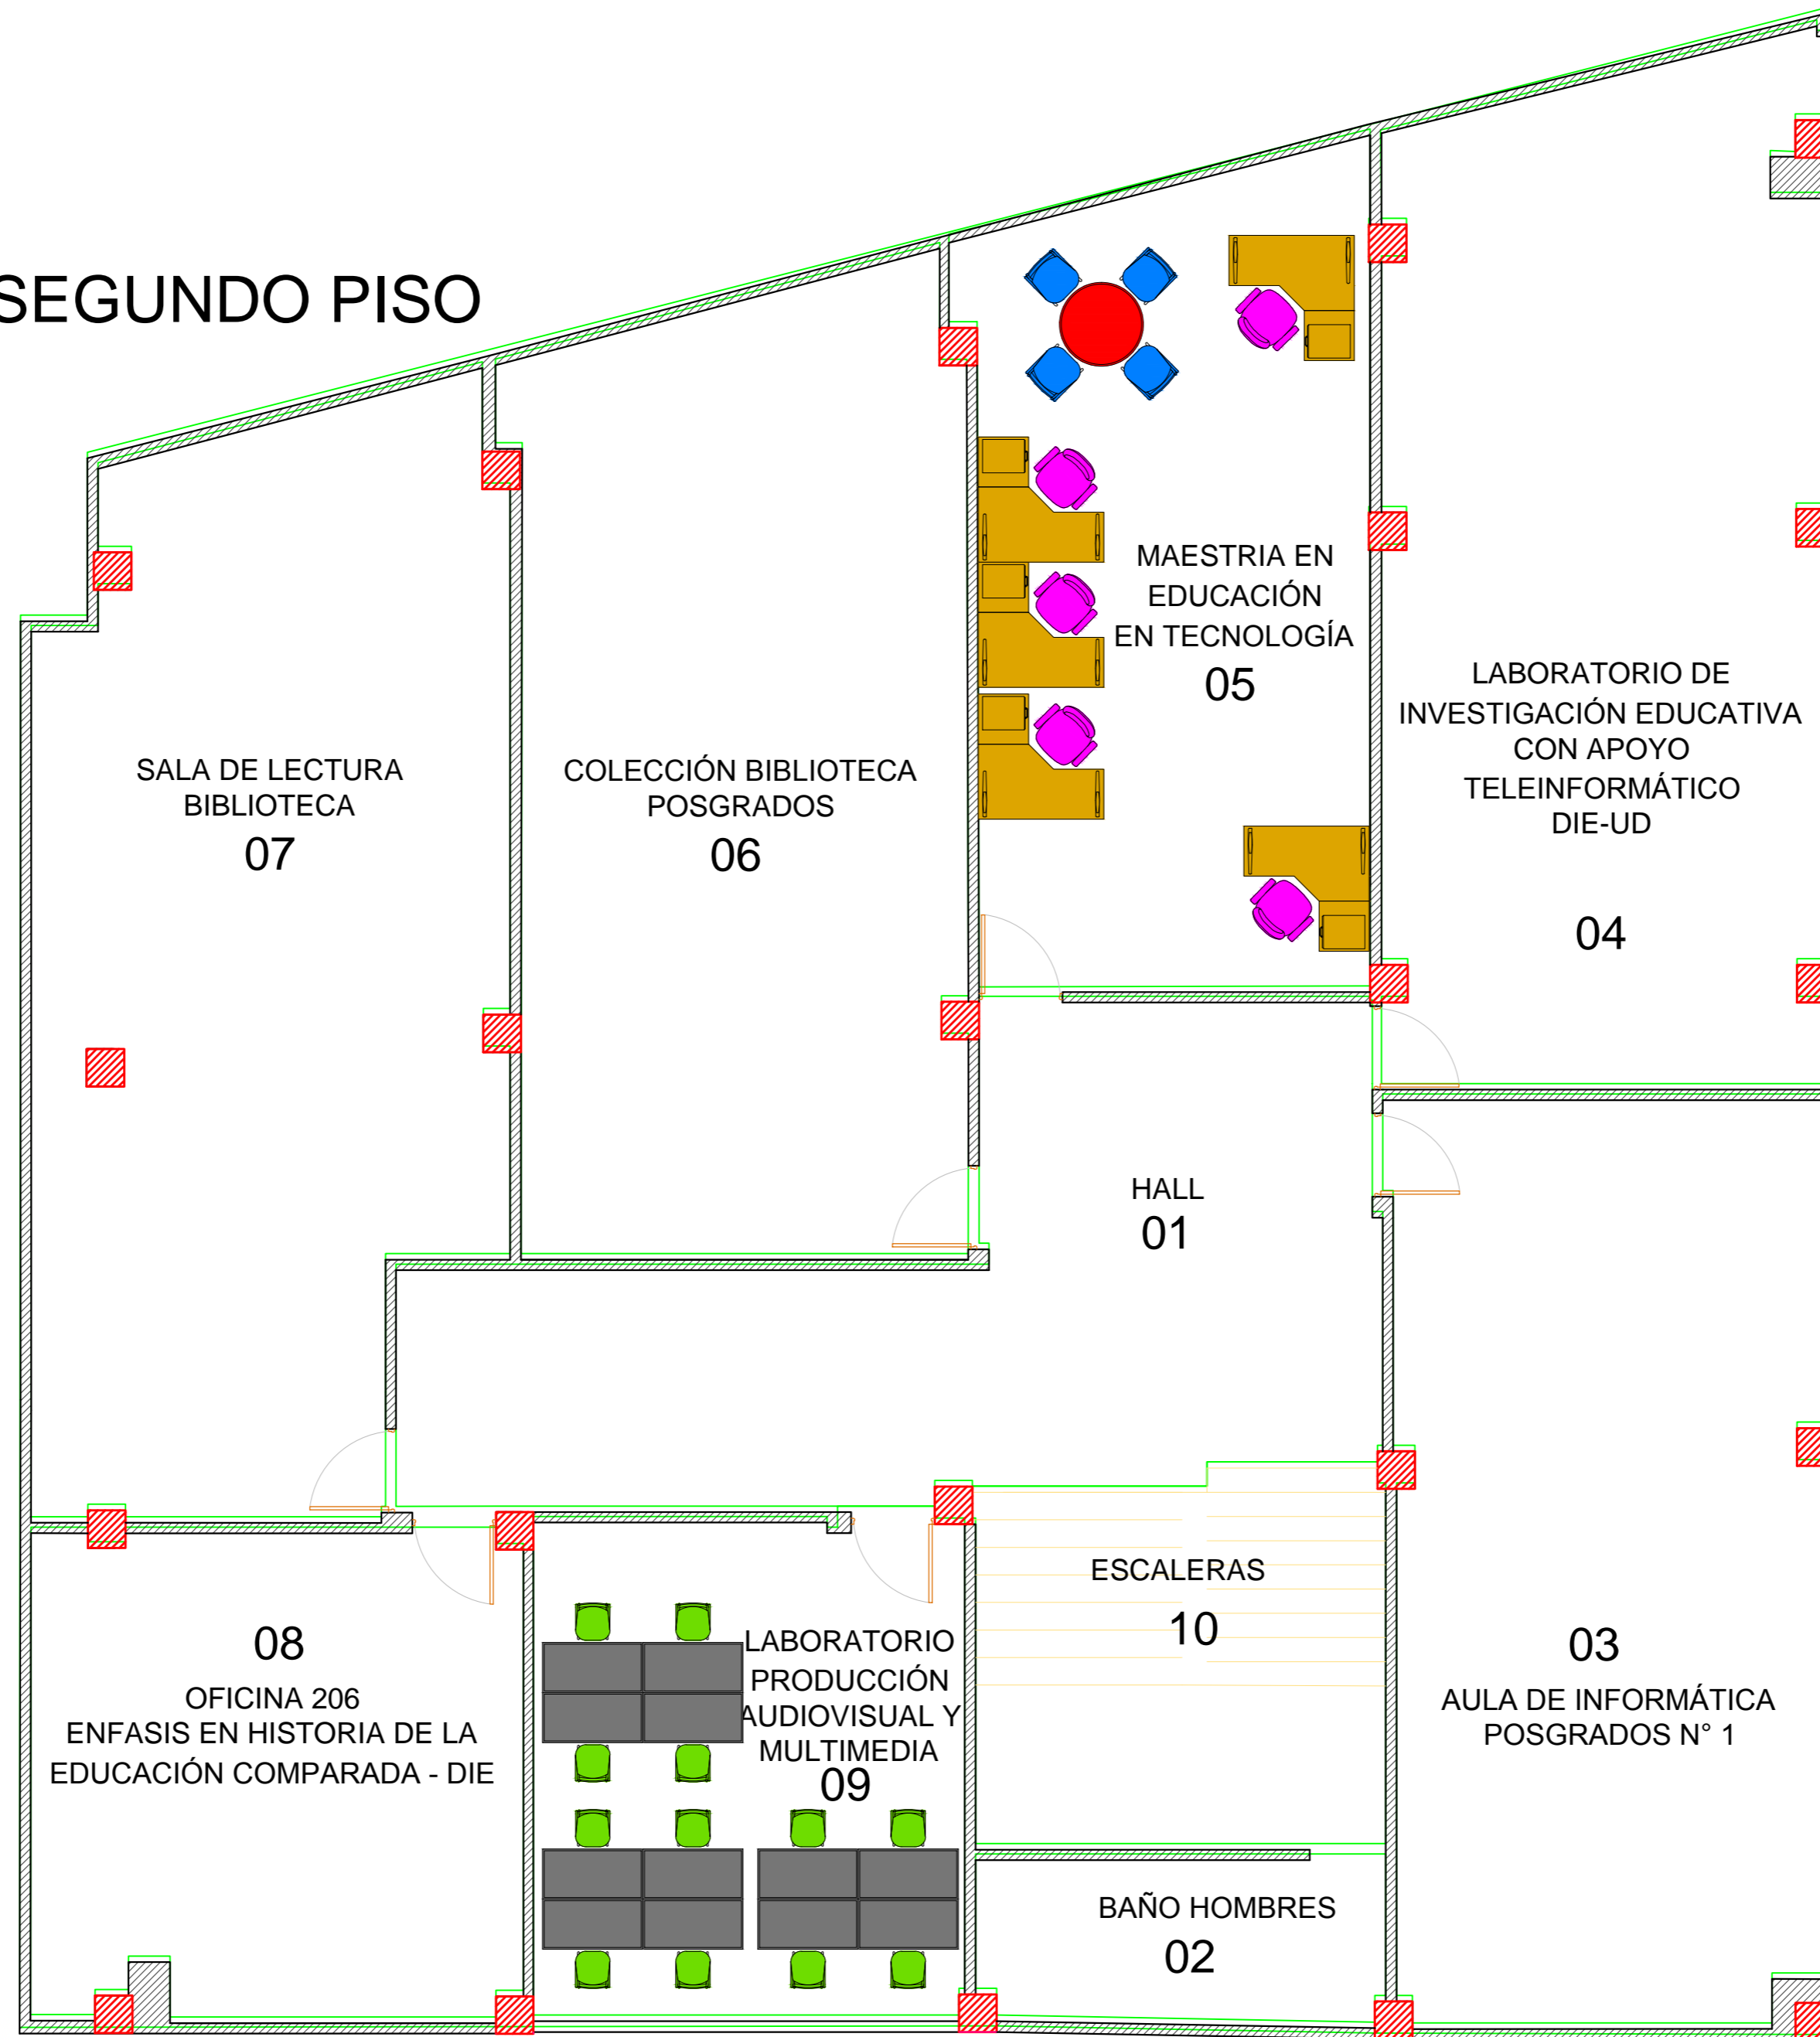

Archivo:
A-PP-FCPO0102-003.dwg



Facultad Ciencias y Educación
Sede Calle 64

DEPENDENCIA RESPONSABLE
Oficina Asesora de Planeación y Control - Grupo de Desarrollo Físico

PLANOS ASIGNACIÓN DE ESPACIOS FÍSICOS

DIBUJO
Arq. Zully Estefanía González

REVISO Y APROBO:

CARLOS JAVIER MOSQUERA
RECTOR

REVISO Y APROBO:

MARIO MONTOYA CASTILLO
DECANO FAC. CIENCIAS Y EDUCACIÓN

REVISO Y APROBO:

LUIS ALVARO GALLARDO ERASO
JEFE OAPC

OBSERVACIONES

Cualquier modificación debe ser aprobada por la Oficina Asesora de Planeación y Control

NOTAS

CONTENIDO

PLANTA SEGUNDO PISO
ID:FCPO0102

FECHA ACTUALIZACIÓN Mayo 2016

TIPO	ESCALA
PLANTAS	1:70
PLANO N°	VERSION
03/09	MAYO 2016

Archivo:
A-PP-FCPO0102-003.dwg