EMISORA
PLANTA OCTAVO PISO

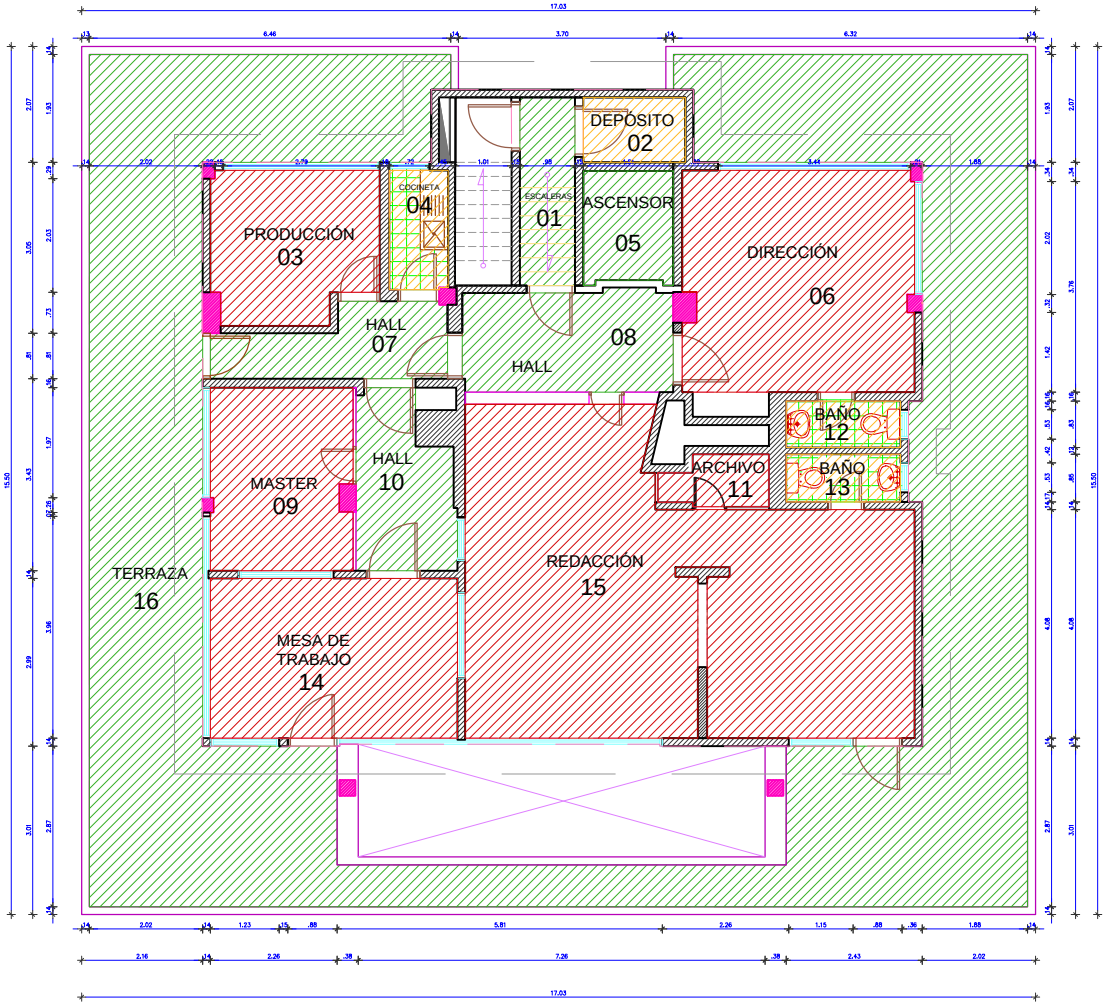

Archivo:
A-PP-00EM0108-001.dwg

Universidad Distrital
Francisco José de Caldas

Sede Emisora

Edificio Condominio San Martín

DEPENDENCIA RESPONSABLE

Oficina Asesora de Planeación y Control - Grupo de Desarrollo Físico

ELABORÓ

Grupo de Desarrollo Físico

DESCRIPCIÓN

Producto de Información Geográfica - Escala Arquitectónica - Implementación Etapa 1: "Conformación Base Geográfica" Sistema de Información Geográfica Universidad Distrital Francisco José de Caldas - GIS-UD

OBSERVACIONES

Cualquier modificación debe ser aprobada por la Oficina Asesora de Planeación y Control.

CONTENIDO

PLANTA OCTAVO PISO
ID: 00EM0108

FECHA DE GENERACIÓN 11-05-2016	
FECHA DE ACTUALIZACIÓN 12-02-2016	
ESCALA: 1:135	CÓDIGO: A-PP-00EM0108-001
PLANO Nº: 1/2	VERSIÓN: 001

Archivo:
A-PP-00EM0108-001.dwg