LUIS A. CALVO
PLANTA PRIMER PISO

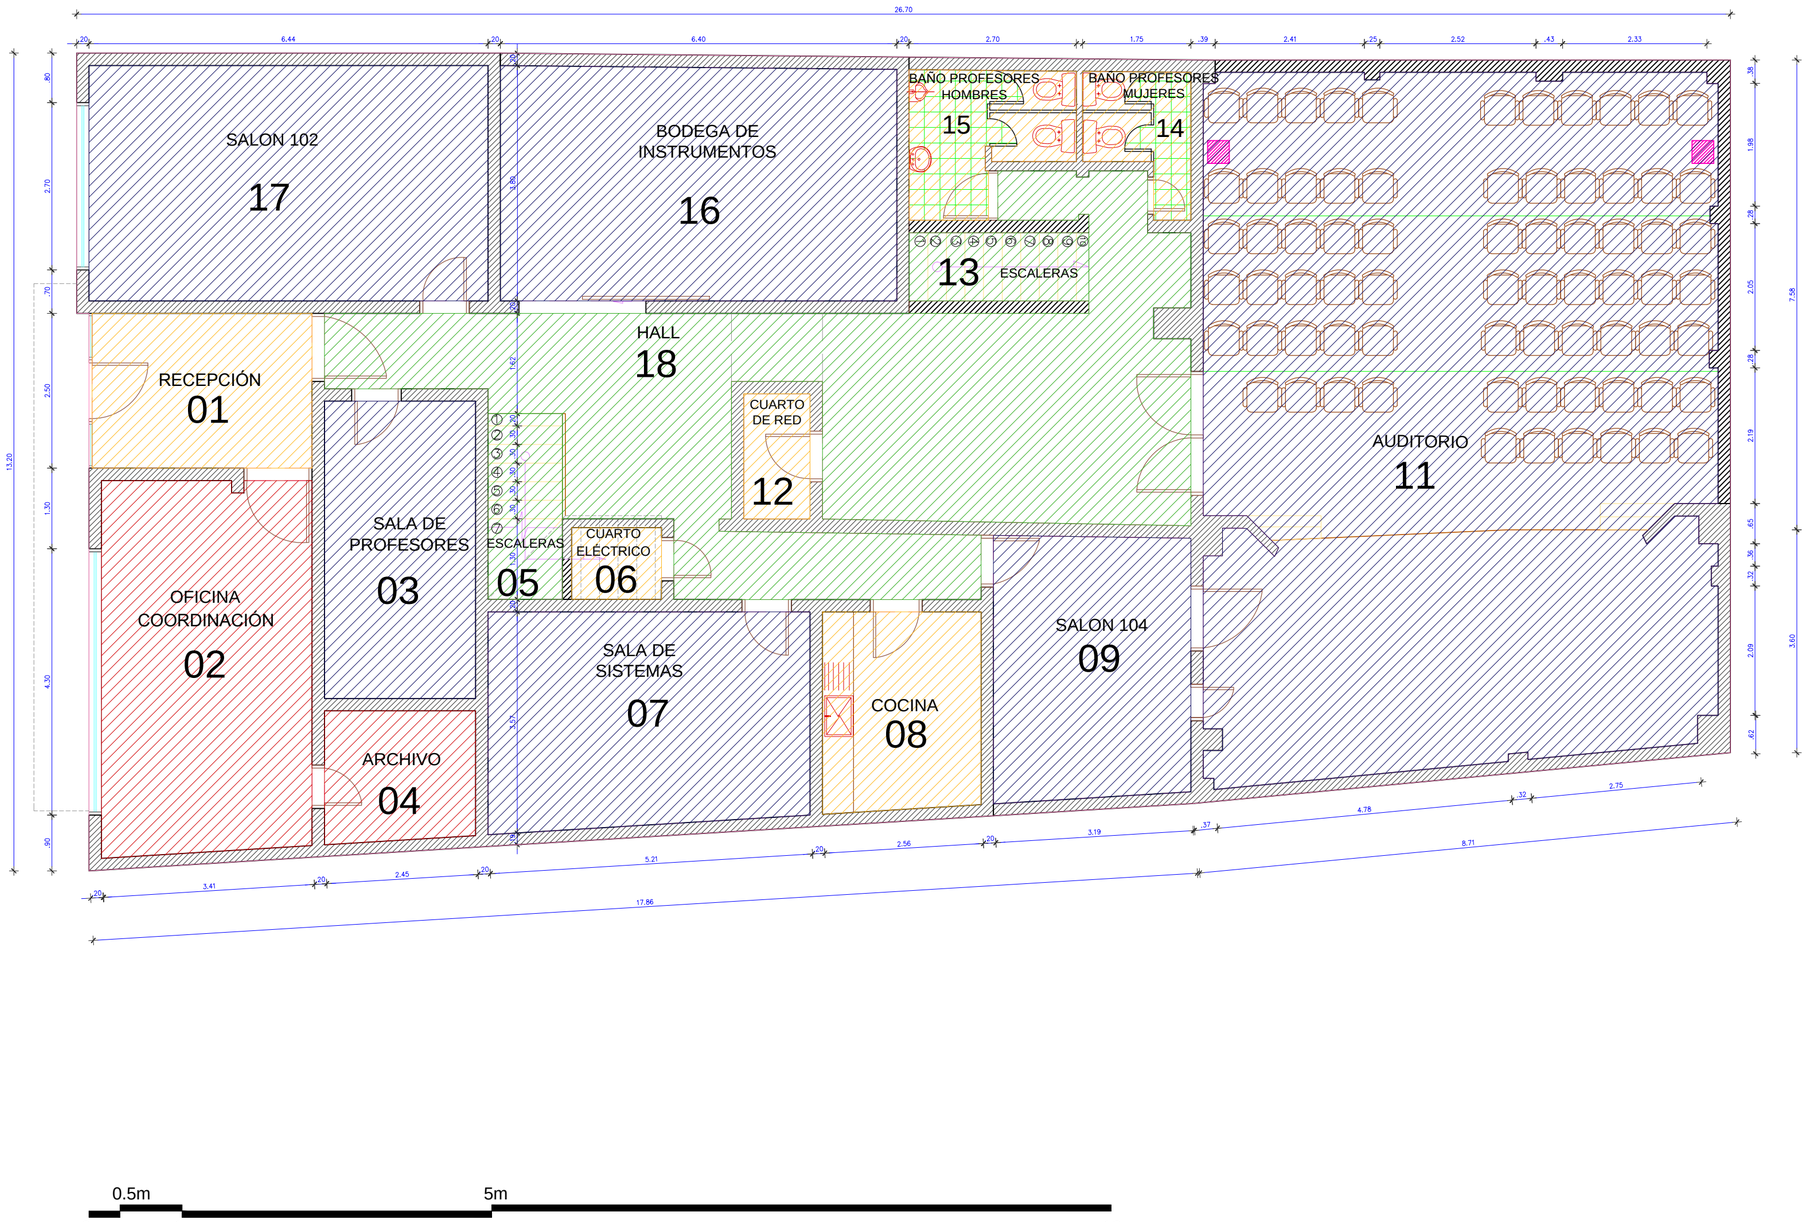

Archivo: A-PP-FALC0101-002.dwg

Universidad Distrital Francisco José de Caldas

Facultad de Artes ASAB

Sede Luis A. Calvo

Edificio Luis A. Calvo

DEPENDENCIA RESPONSABLE

Oficina Asesora de Planeación y Control - Grupo de Desarrollo Físico

ELABORÓ

Grupo de Desarrollo Físico

DESCRIPCIÓN

Producto de Información Geográfica - Escala Arquitectónica - Implementación Etapa 1: "Conformación Base Geográfica" Sistema de Información Geográfica Universidad Distrital Francisco José de Caldas - GIS-UD

OBSERVACIONES

Cualquier modificación debe ser aprobada por la Oficina Asesora de Planeación y Control.

CONTENIDO

PLANTA PRIMER PISO
ID:FALC0101

FECHA DE GENERACIÓN	11-05-2016
FECHA ACTUALIZACIÓN	11-02-2016
ESCALA	1:70
CÓDIGO	A-PP-FALC0101-002
PLANO Nº	2/4
VERSION	002

Archivo:

A-PP-FALC0101-002.dwg