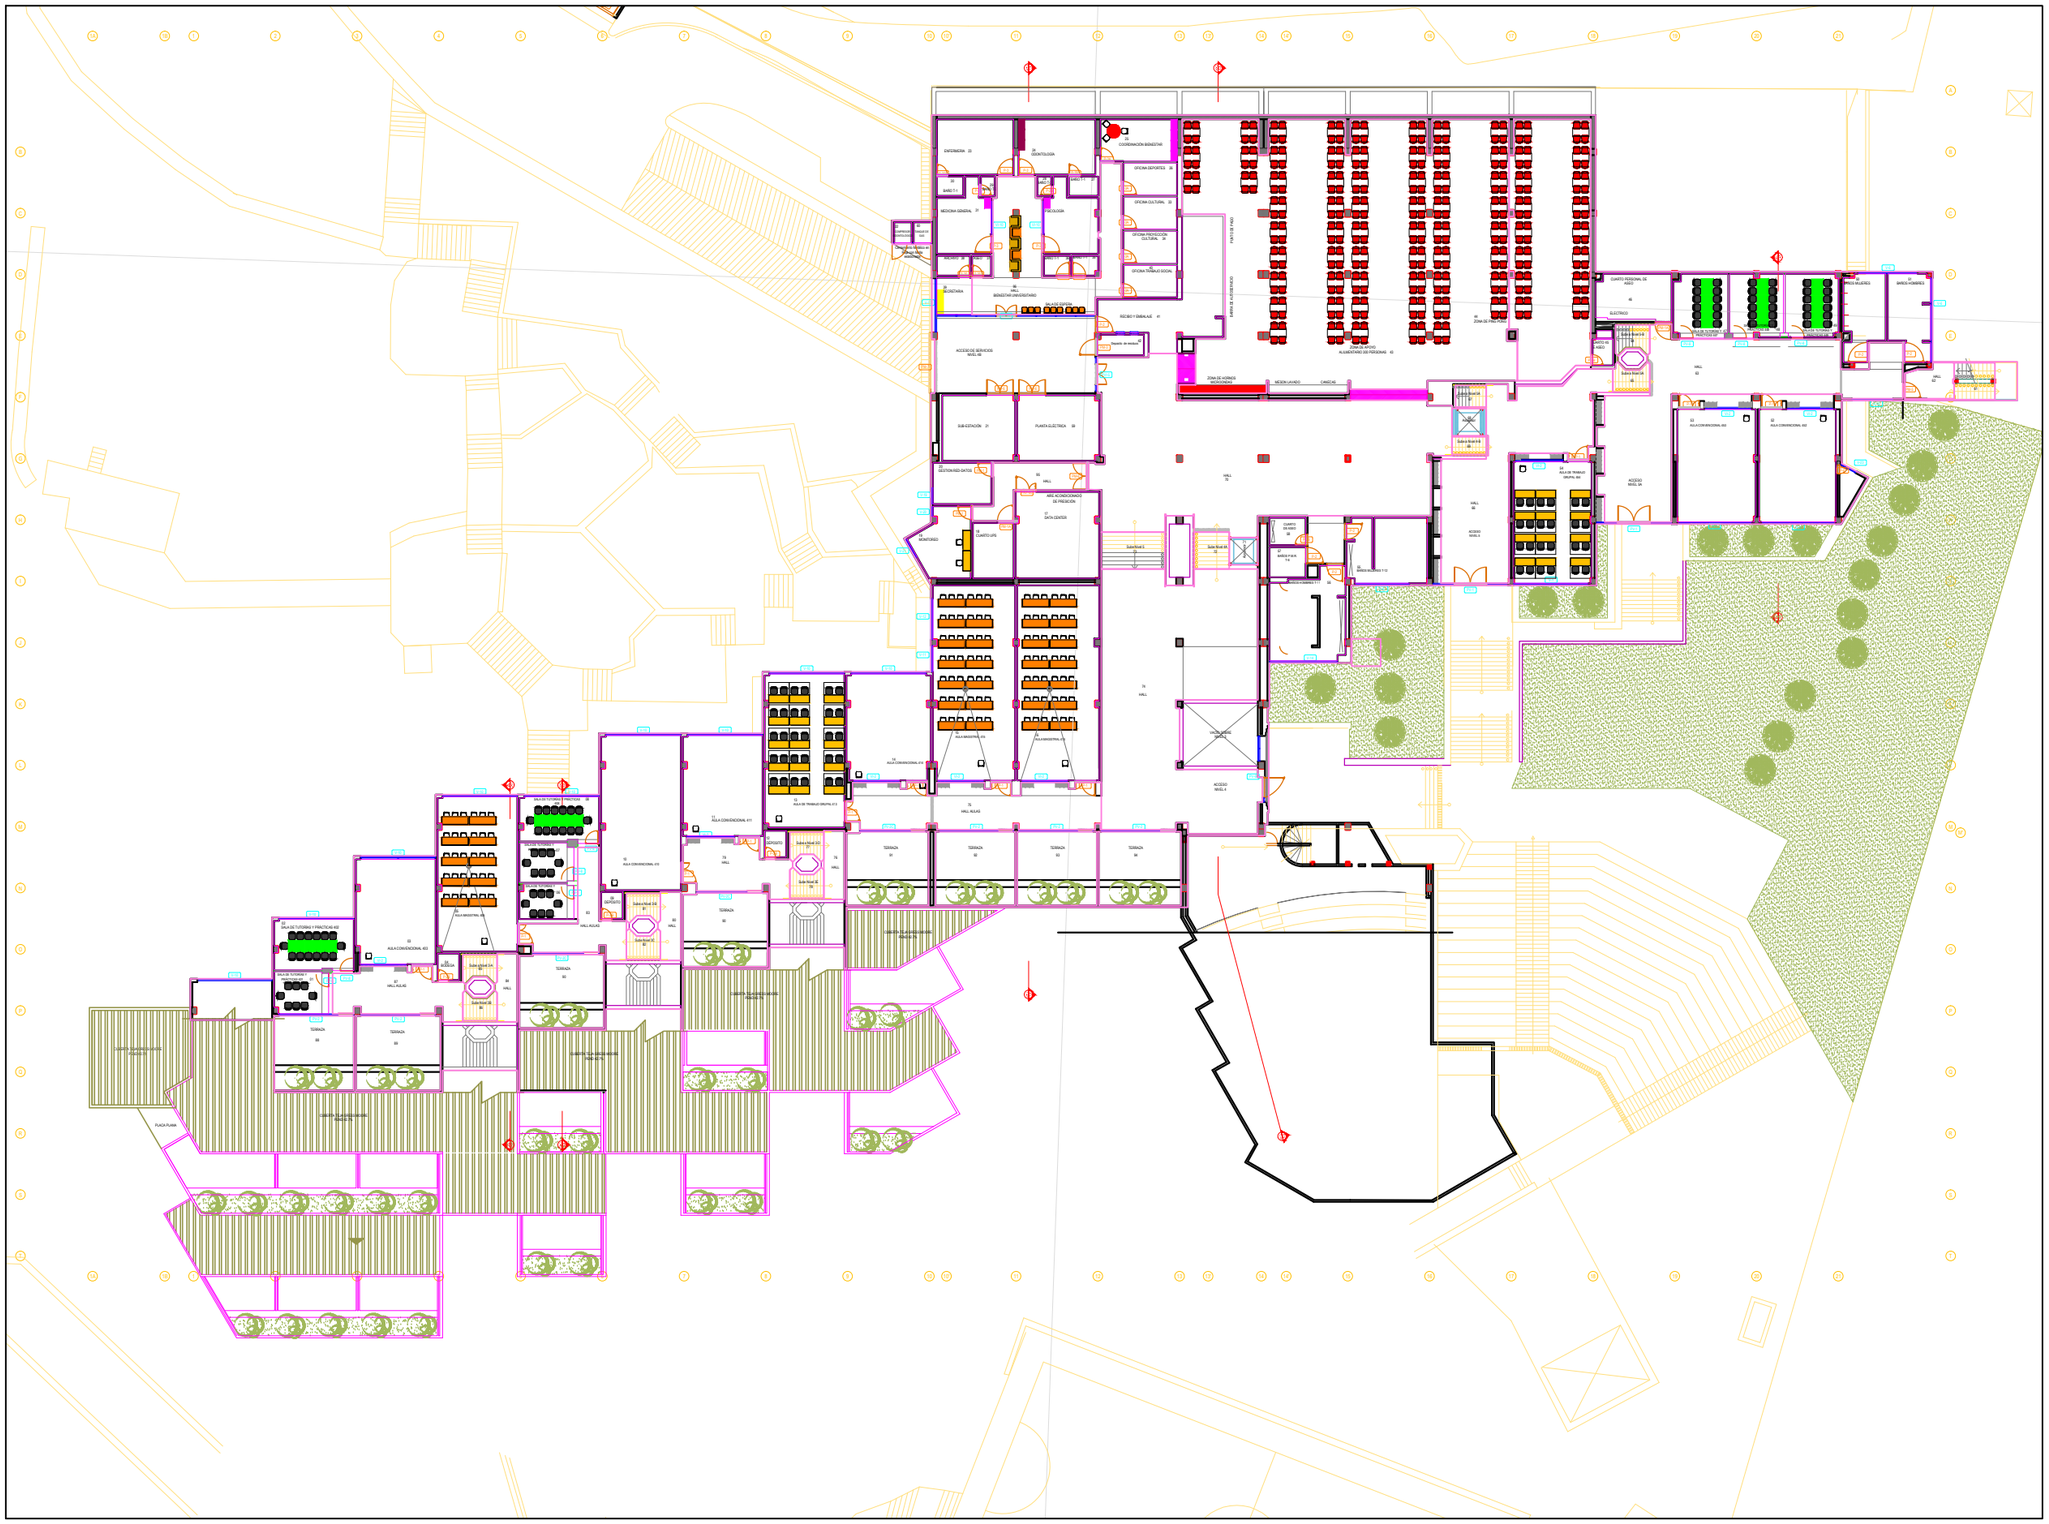

Archivo:
A-PP-FCMA0104-004.dwg

Universidad Distrital Francisco José de Caldas

Facultad Ciencias y Educación Sede Macarena A

DEPENDENCIA RESPONSABLE

Oficina Asesora de Planeación y Control - Grupo de Desarrollo Físico

PLANOS ASIGNACIÓN ESPACIOS FÍSICOS

DIBUJO

Arq. Zully Estefania González

REVISO Y APROBO:

ROBERTO VERGARA PORTELA
RECTOR (E)

REVISO Y APROBO:

WILLIAM FERNANDO CASTRILLON
DECANO FAC. CIENCIAS Y EDUCACIÓN

REVISO Y APROBO:

JOSÉ JOAQUÍN PUERTO MARTÍNEZ
JEFE OFICINA DE PLANEACIÓN

OBSERVACIONES

Cualquier modificación debe ser aprobada por la Oficina Asesora de Planeación y Control

NOTAS

CONTENIDO

PLANTA NIVEL 4

FECHA DE GENERACIÓN	**17-05-2016**
FECHA DE ACTUALIZACIÓN	**05-02-2016**

TIPO	**ESCALA**
PLANTAS	**1:450**
PLANO Nº	**VERSION**
4/7	004

Archivo:

A-PP-FCMA0104-004.dwg