


# PLANTA PRIMER PISO

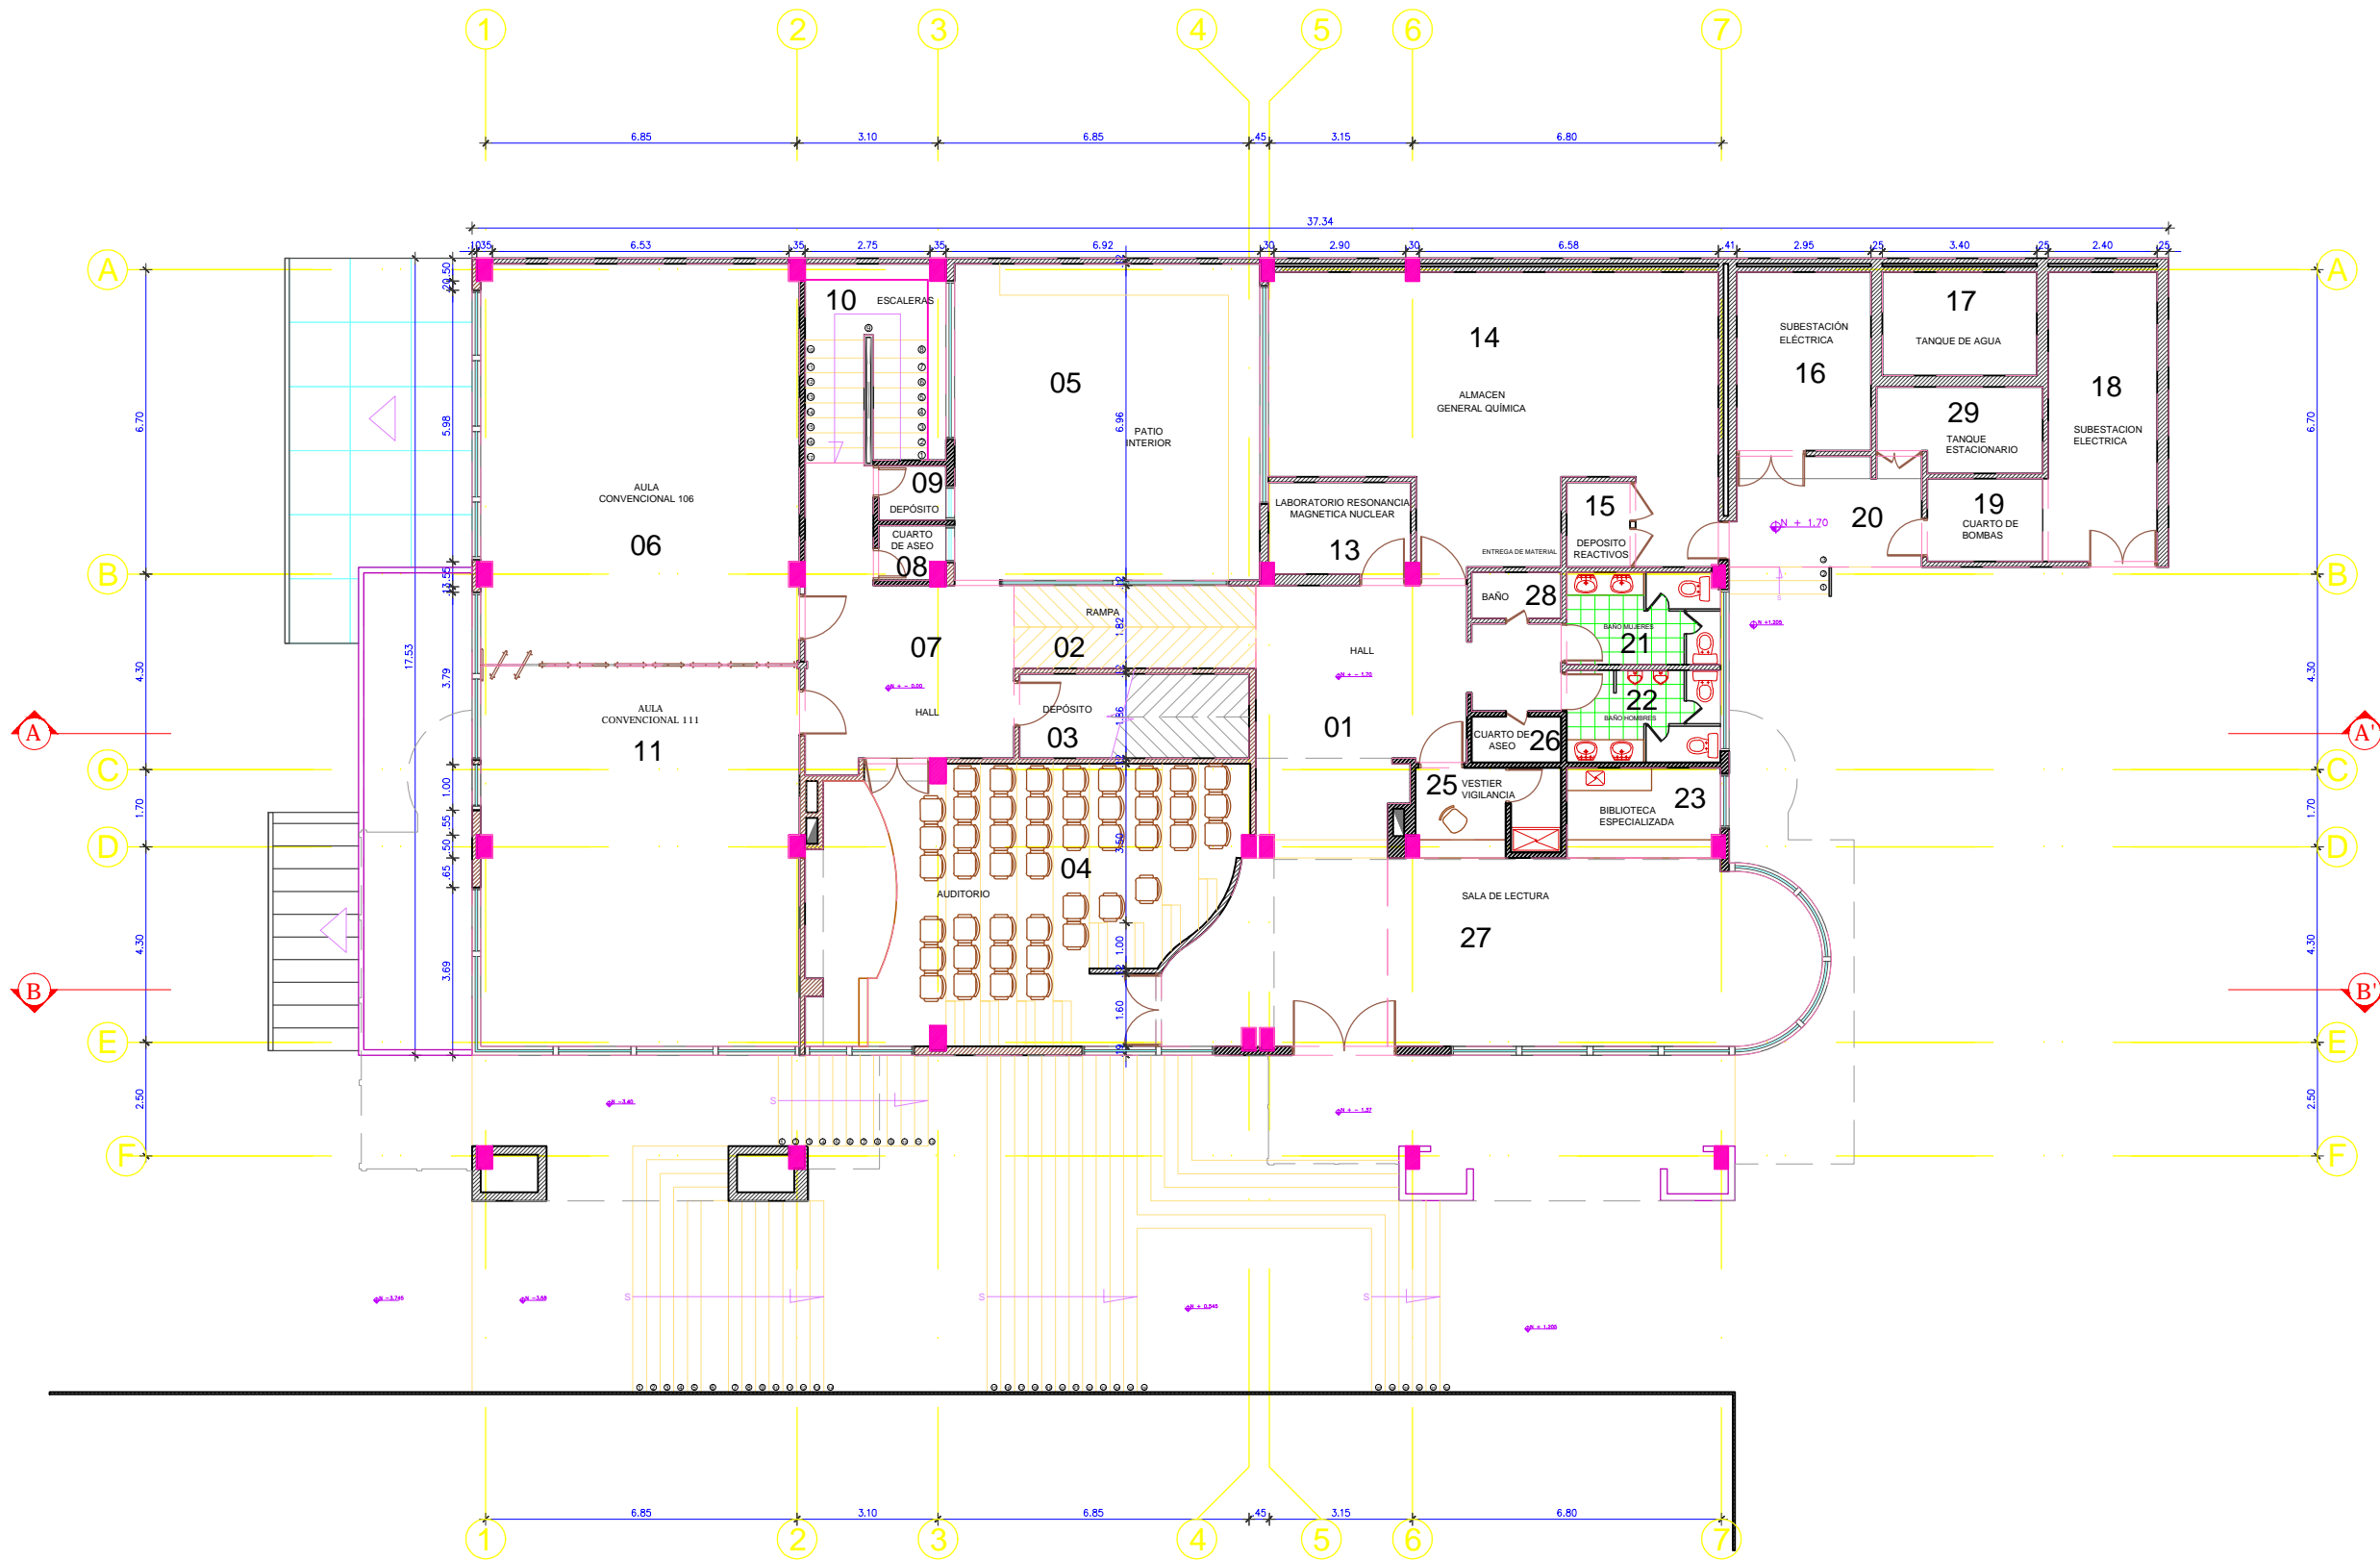

Archivo:  
A-PP-FCMB0101-003.dwg



Universidad Distrital  
Francisco José de Caldas

Facultad de Ciencias y  
Educación

Sede Macarena B

Edificio Laboratorios

**DEPENDENCIA RESPONSABLE**

Oficina Asesora de Planeación y Control -  
Grupo de Desarrollo Físico

**ELABORÓ**

Grupo de Desarrollo Físico

**DESCRIPCIÓN**

Producto de Información Geográfica -  
Escala Arquitectónica - Implementación  
Etapas 1: "Conformación Base Geográfica"  
Sistema de Información Geográfica  
Universidad Distrital Francisco José de  
Caldas - GIS-UD

**OBSERVACIONES**

Cualquier modificación debe ser  
aprobada por la Oficina Asesora de  
Planeación y Control.

**CONTENIDO**

PLANTA PRIMER PISO  
ID: FCMB0101

FECHA DE GENERACIÓN 11-05-2016

FECHA ACTUALIZACIÓN 02-02-2016

ESCALA	CÓDIGO
1:160	A-PP-FCMB0101-003
PLANO Nº	VERSION
1/6	003

Archivo:  
A-PP-FCMB0101-003.dwg