PLANTA SEGUNDO PISO

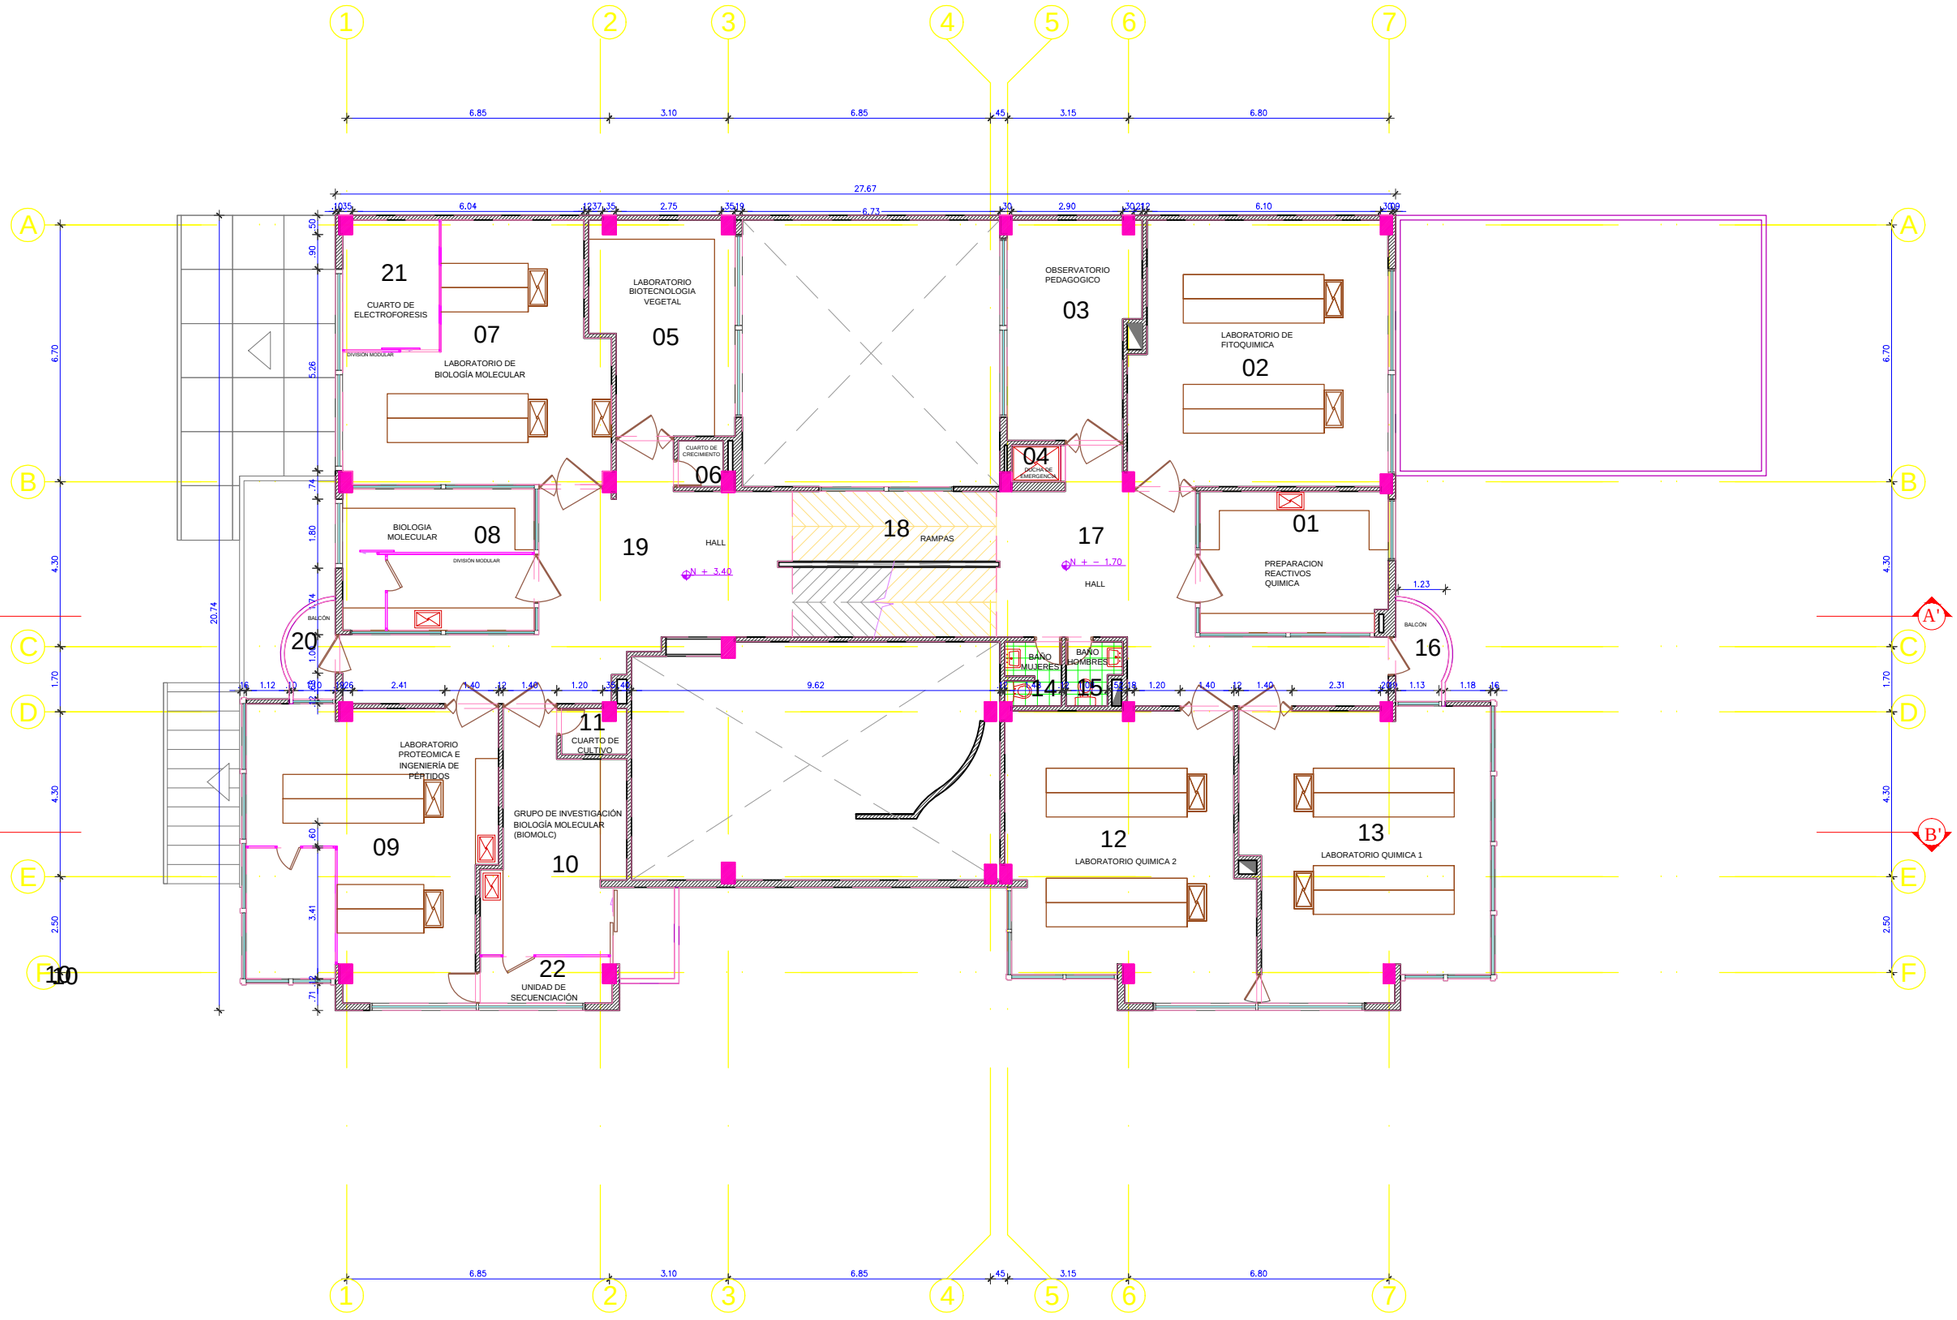

Archivo: A-PP-FCMB0102-003.dwg

Universidad Distrital Francisco José de Caldas

Facultad de Ciencias y Educación

Sede Macarena B

Edificio Laboratorios

DEPENDENCIA RESPONSABLE

Oficina Asesora de Planeación y Control - Grupo de Desarrollo Físico

ELABORÓ

Grupo de Desarrollo Físico

DESCRIPCIÓN

Producto de Información Geográfica - Escala Arquitectónica - Implementación Etapa 1: "Conformación Base Geográfica" Sistema de Información Geográfica Universidad Distrital Francisco José de Caldas - GIS-UD

OBSERVACIONES

Cualquier modificación debe ser aprobada por la Oficina Asesora de Planeación y Control.

CONTENIDO

PLANTA SEGUNDO PISO
ID: FCMB0102

FECHA DE GENERACIÓN	12-05-2016
FECHA ACTUALIZACIÓN	02-02-2016

ESCALA 1:160	**CÓDIGO** A-PP-FCMB0102-003
PLANO Nº 2/6	**VERSION** 003

Archivo:

A-PP-FCMB0102-003.dwg