BLOQUE 2,3 Y 4
PLANTA PRIMER PISO

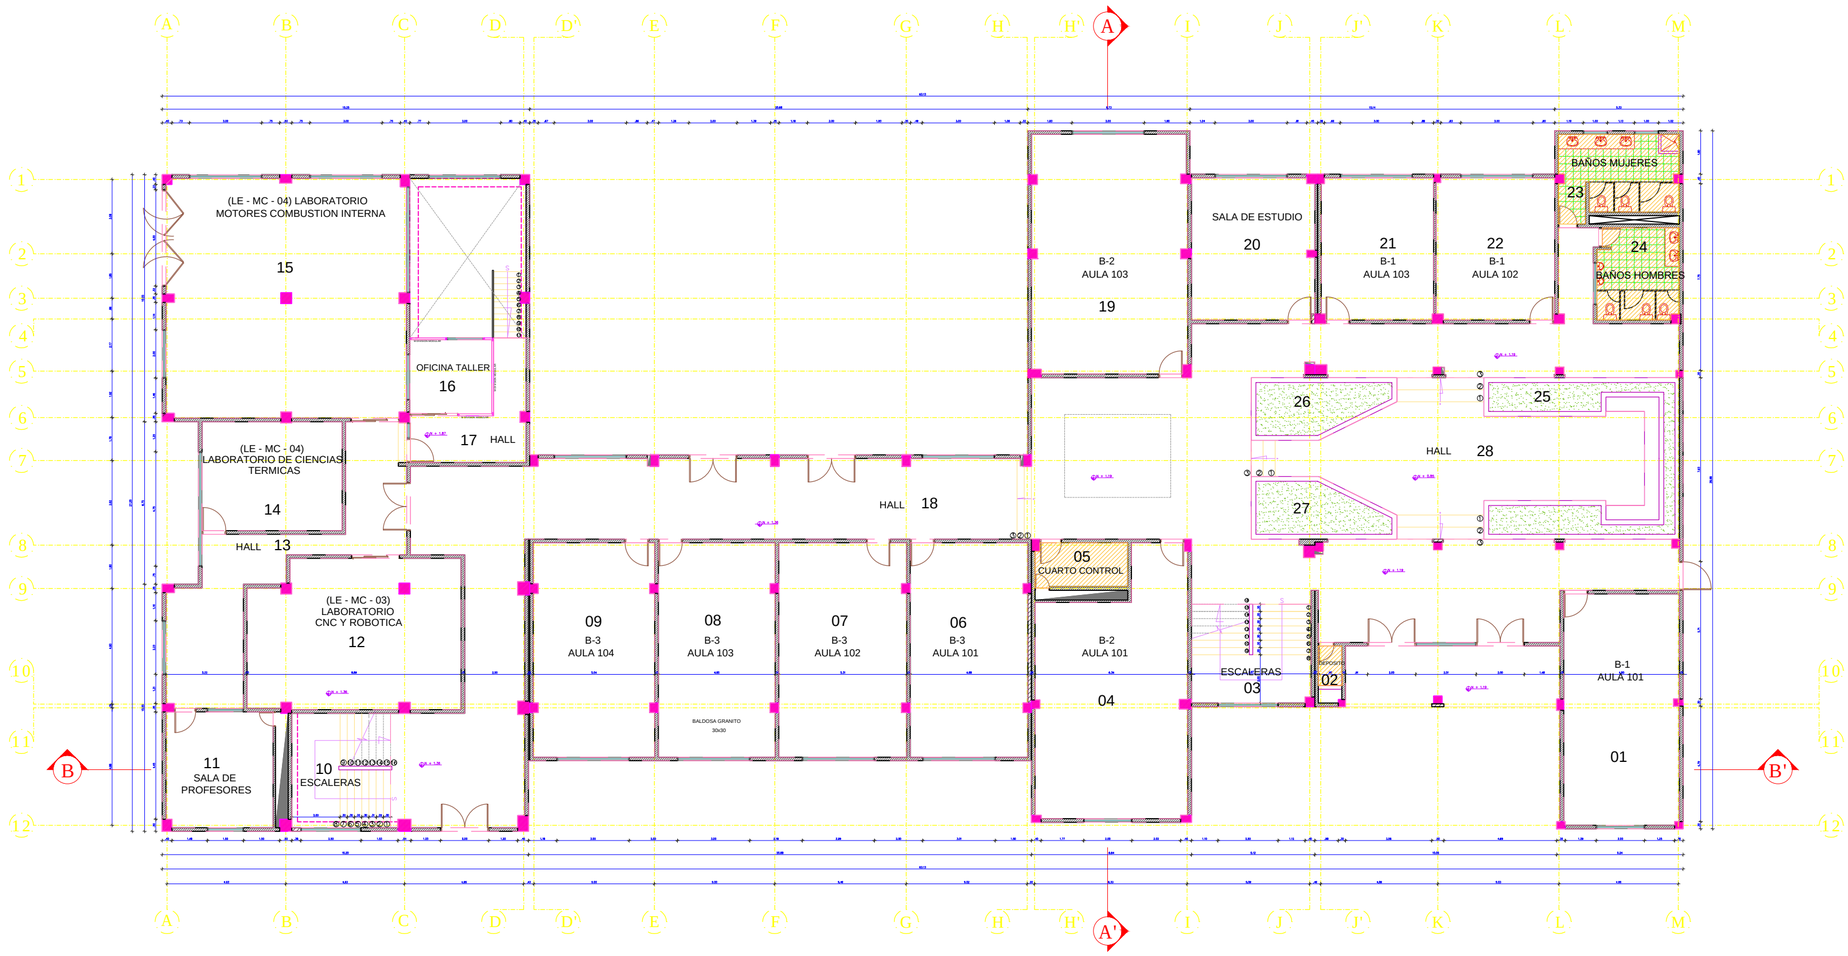

Archivo: A-PP-FTTE0201-003.dwg

Universidad Distrital Francisco José de Caldas

Facultad Tecnológica

Sede Tecnológica

Edificio Coliseo

DEPENDENCIA RESPONSABLE

Oficina Asesora de Planeación y Control - Grupo de Desarrollo Físico

ELABORÓ

Grupo de Desarrollo Físico

DESCRIPCIÓN

Producto de Información Geográfica - Escala Arquitectónica - Implementación Etapa 1: "Conformación Base Geográfica" Sistema de Información Geográfica Universidad Distrital Francisco José de Caldas - GIS-UD

OBSERVACIONES

Cualquier modificación debe ser aprobada por la Oficina Asesora de Planeación y Control.

CONTENIDO

PLANTA PRIMER PISO
ID: FTTE0201

FECHA DE GENERACIÓN	14-05-2016
FECHA ACTUALIZACIÓN	29-01-2016

ESCALA 1:180	**CÓDIGO** A-PP-FTTE0201-003
PLANO Nº 1/6	**VERSION** 003

Archivo: A-PP-FTTE0201-003.dwg