BLOQUE 6
PLANTA SEGUNDO PISO

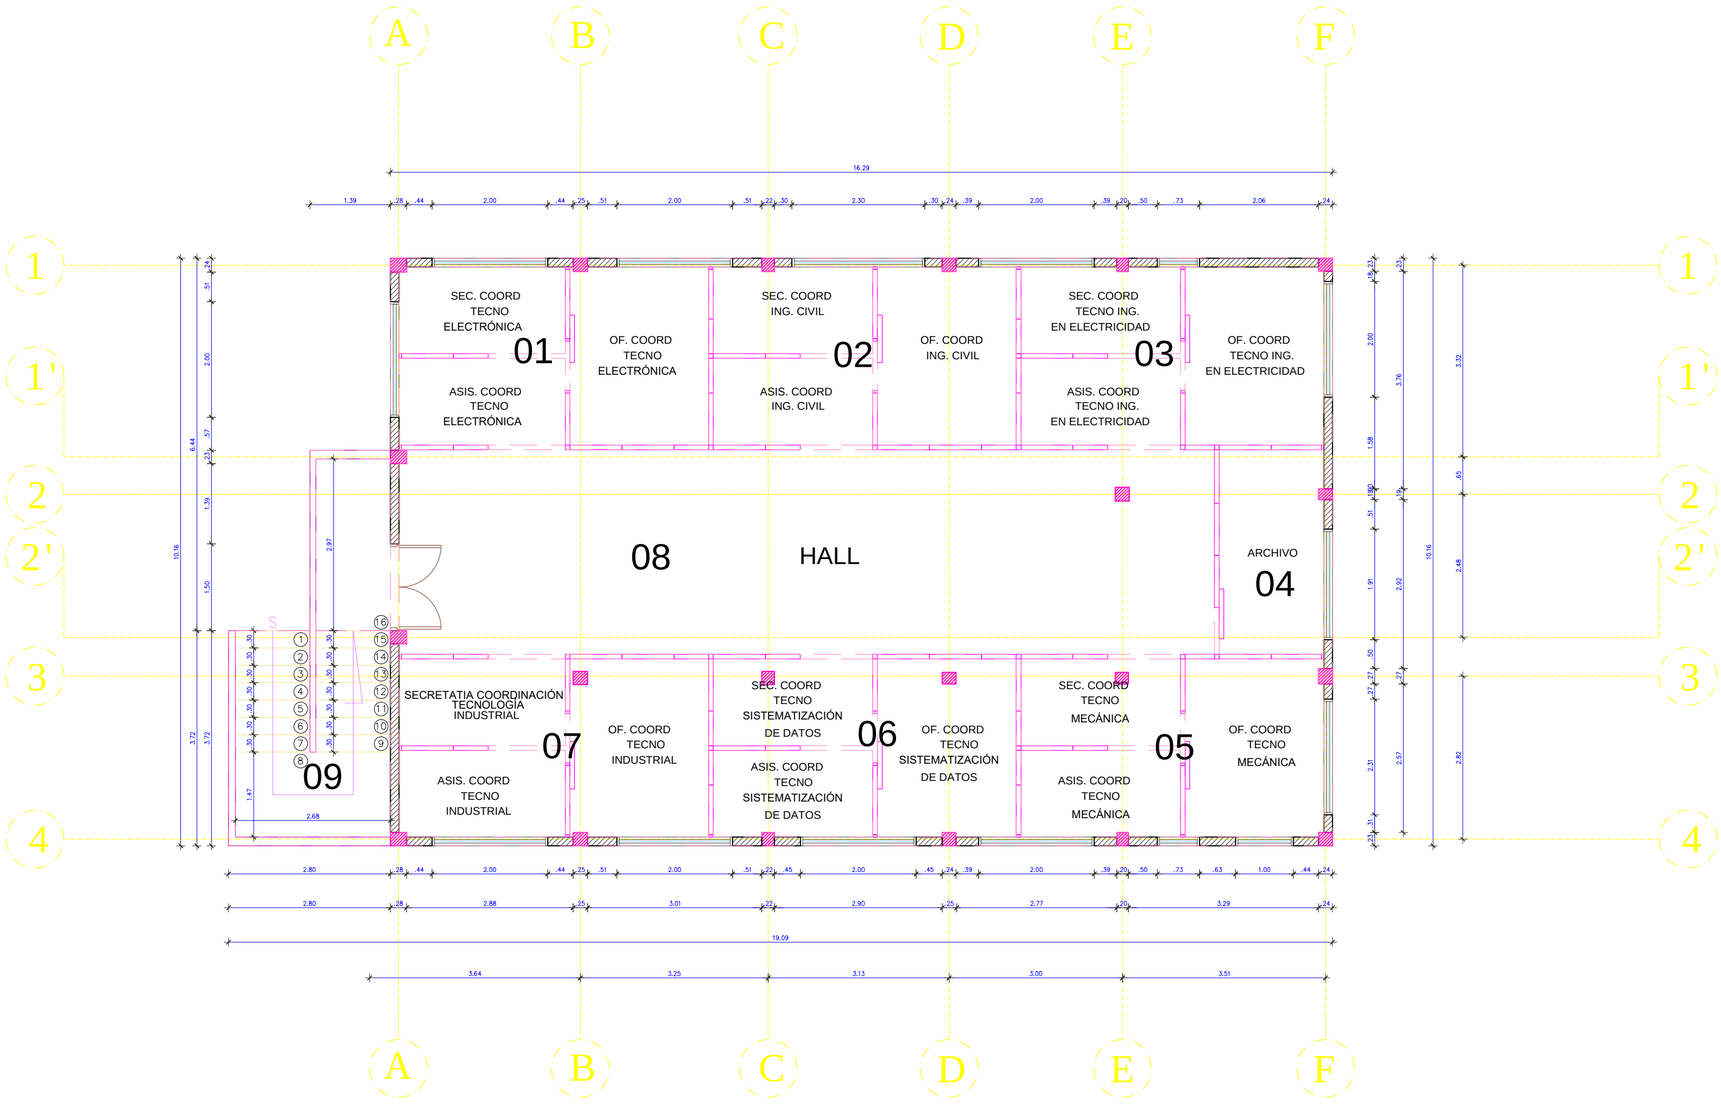

Archivo: A-PP-FTTE0402-002.dwg

Universidad Distrital Francisco José de Caldas

Facultad Tecnológica

Sede Tecnológica

Edificio Coliseo

DEPENDENCIA RESPONSABLE

Oficina Asesora de Planeación y Control - Grupo de Desarrollo Físico

ELABORÓ

Grupo de Desarrollo Físico

DESCRIPCIÓN

Producto de Información Geográfica - Escala Arquitectónica - Implementación Etapa 1: "Conformación Base Geográfica" Sistema de Información Geográfica Universidad Distrital Francisco José de Caldas - GIS-UD

OBSERVACIONES

Cualquier modificación debe ser aprobada por la Oficina Asesora de Planeación y Control.

CONTENIDO

PLANTA SEGUNDO PISO
ID: FTTE0402

FECHA DE GENERACIÓN 14-05-2016
FECHA ACTUALIZACIÓN 29-01-2016

ESCALA	CÓDIGO
1:75	A-PP-FTTE0402-002
PLANO Nº 2/2	VERSION 002

Archivo: A-PP-FTTE0402-002.dwg