BLOQUE 9
PLANTA PRIMER PISO

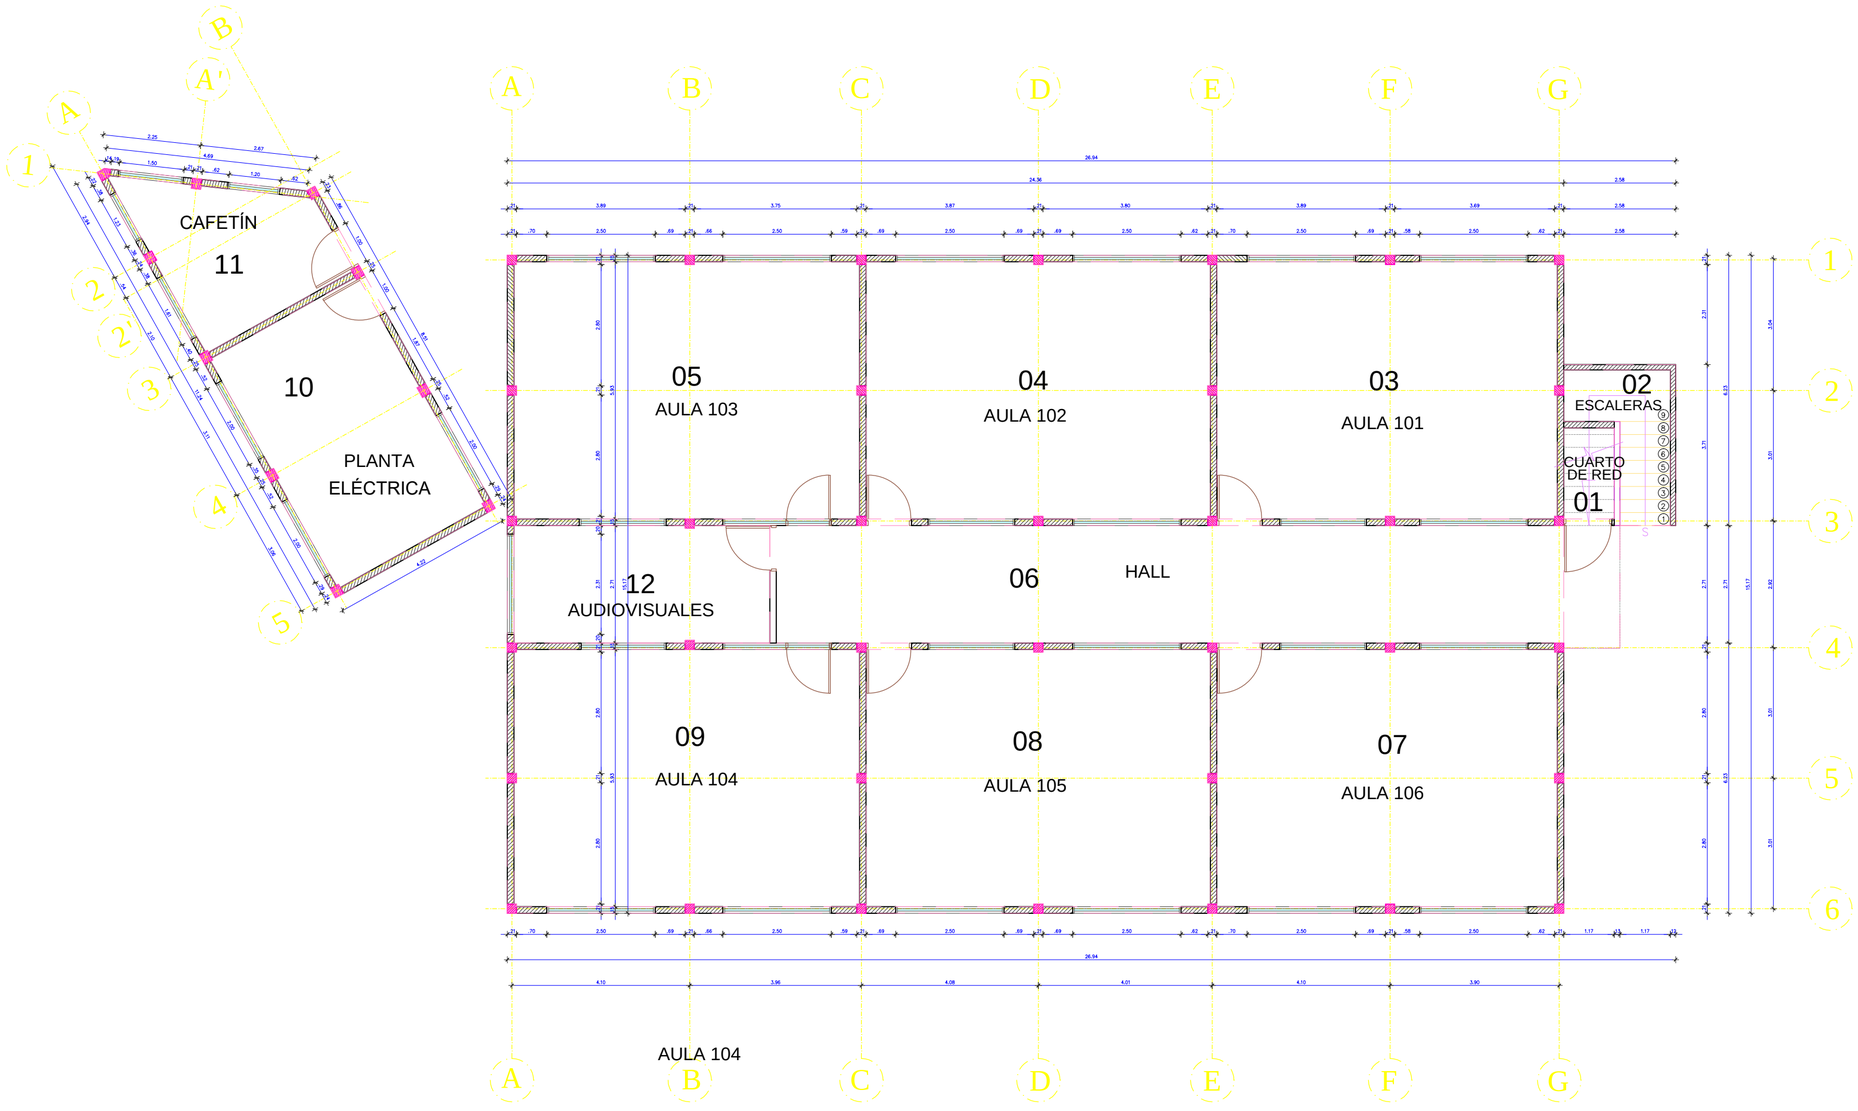

Archivo: A-PP-FTTE0601-002.dwg

Universidad Distrital Francisco José de Caldas

Facultad Tecnológica

Sede Tecnológica

Edificio Coliseo

DEPENDENCIA RESPONSABLE

Oficina Asesora de Planeación y Control - Grupo de Desarrollo Físico

ELABORÓ

Grupo de Desarrollo Físico

DESCRIPCIÓN

Producto de Información Geográfica - Escala Arquitectónica - Implementación Etapa 1: "Conformación Base Geográfica" Sistema de Información Geográfica Universidad Distrital Francisco José de Caldas - GIS-UD

OBSERVACIONES

Cualquier modificación debe ser aprobada por la Oficina Asesora de Planeación y Control.

CONTENIDO

PLANTA PRIMER PISO
ID: FTTE0601

FECHA DE GENERACIÓN 14-05-2016	
FECHA ACTUALIZACIÓN 29-01-2016	
ESCALA 1:100	**CÓDIGO** A-PP-FTTE0601-002
PLANO Nº 1/2	**VERSION** 002

Archivo:

A-PP-FTTE0601-002.dwg