BLOQUE 11 Y 12
PLANTA SEGUNDO PISO

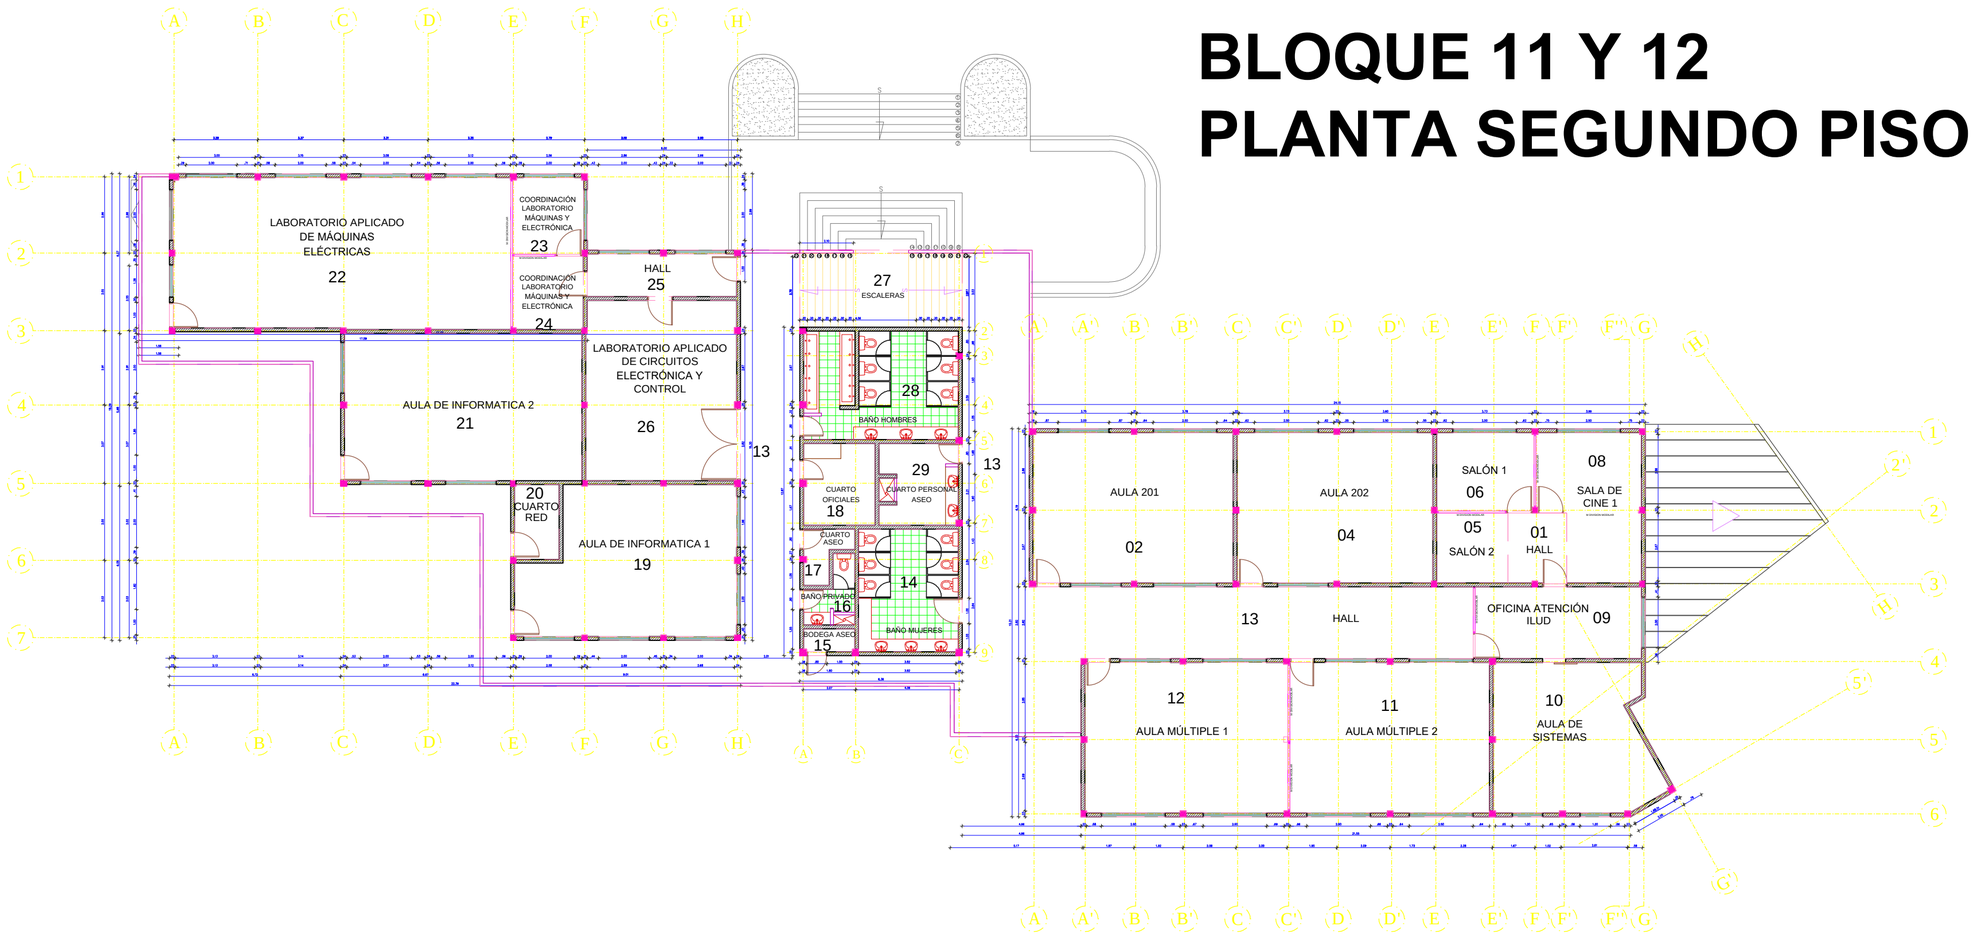

Archivo: A-PP-FTTE0802-003.dwg

Universidad Distrital Francisco José de Caldas

Facultad Tecnológica

Sede Tecnológica

Edificio Coliseo

DEPENDENCIA RESPONSABLE

Oficina Asesora de Planeación y Control - Grupo de Desarrollo Físico

ELABORÓ

Grupo de Desarrollo Físico

DESCRIPCIÓN

Producto de Información Geográfica - Escala Arquitectónica - Implementación Etapa 1: "Conformación Base Geográfica" Sistema de Información Geográfica Universidad Distrital Francisco José de Caldas - GIS-UD

OBSERVACIONES

Cualquier modificación debe ser aprobada por la Oficina Asesora de Planeación y Control.

CONTENIDO

PLANTA SEGUNDO PISO
ID: FTTE0802

FECHA DE GENERACIÓN	14-05-2016
FECHA ACTUALIZACIÓN	29-01-2016

ESCALA 1:170	**CÓDIGO** A-PP-FTTE0802-003
PLANO Nº 2/2	**VERSION** 003

Archivo: A-PP-FTTE0802-003.dwg