


BLOQUE 13 Y CAFETERÍA PLANTA SEGUNDO PISO

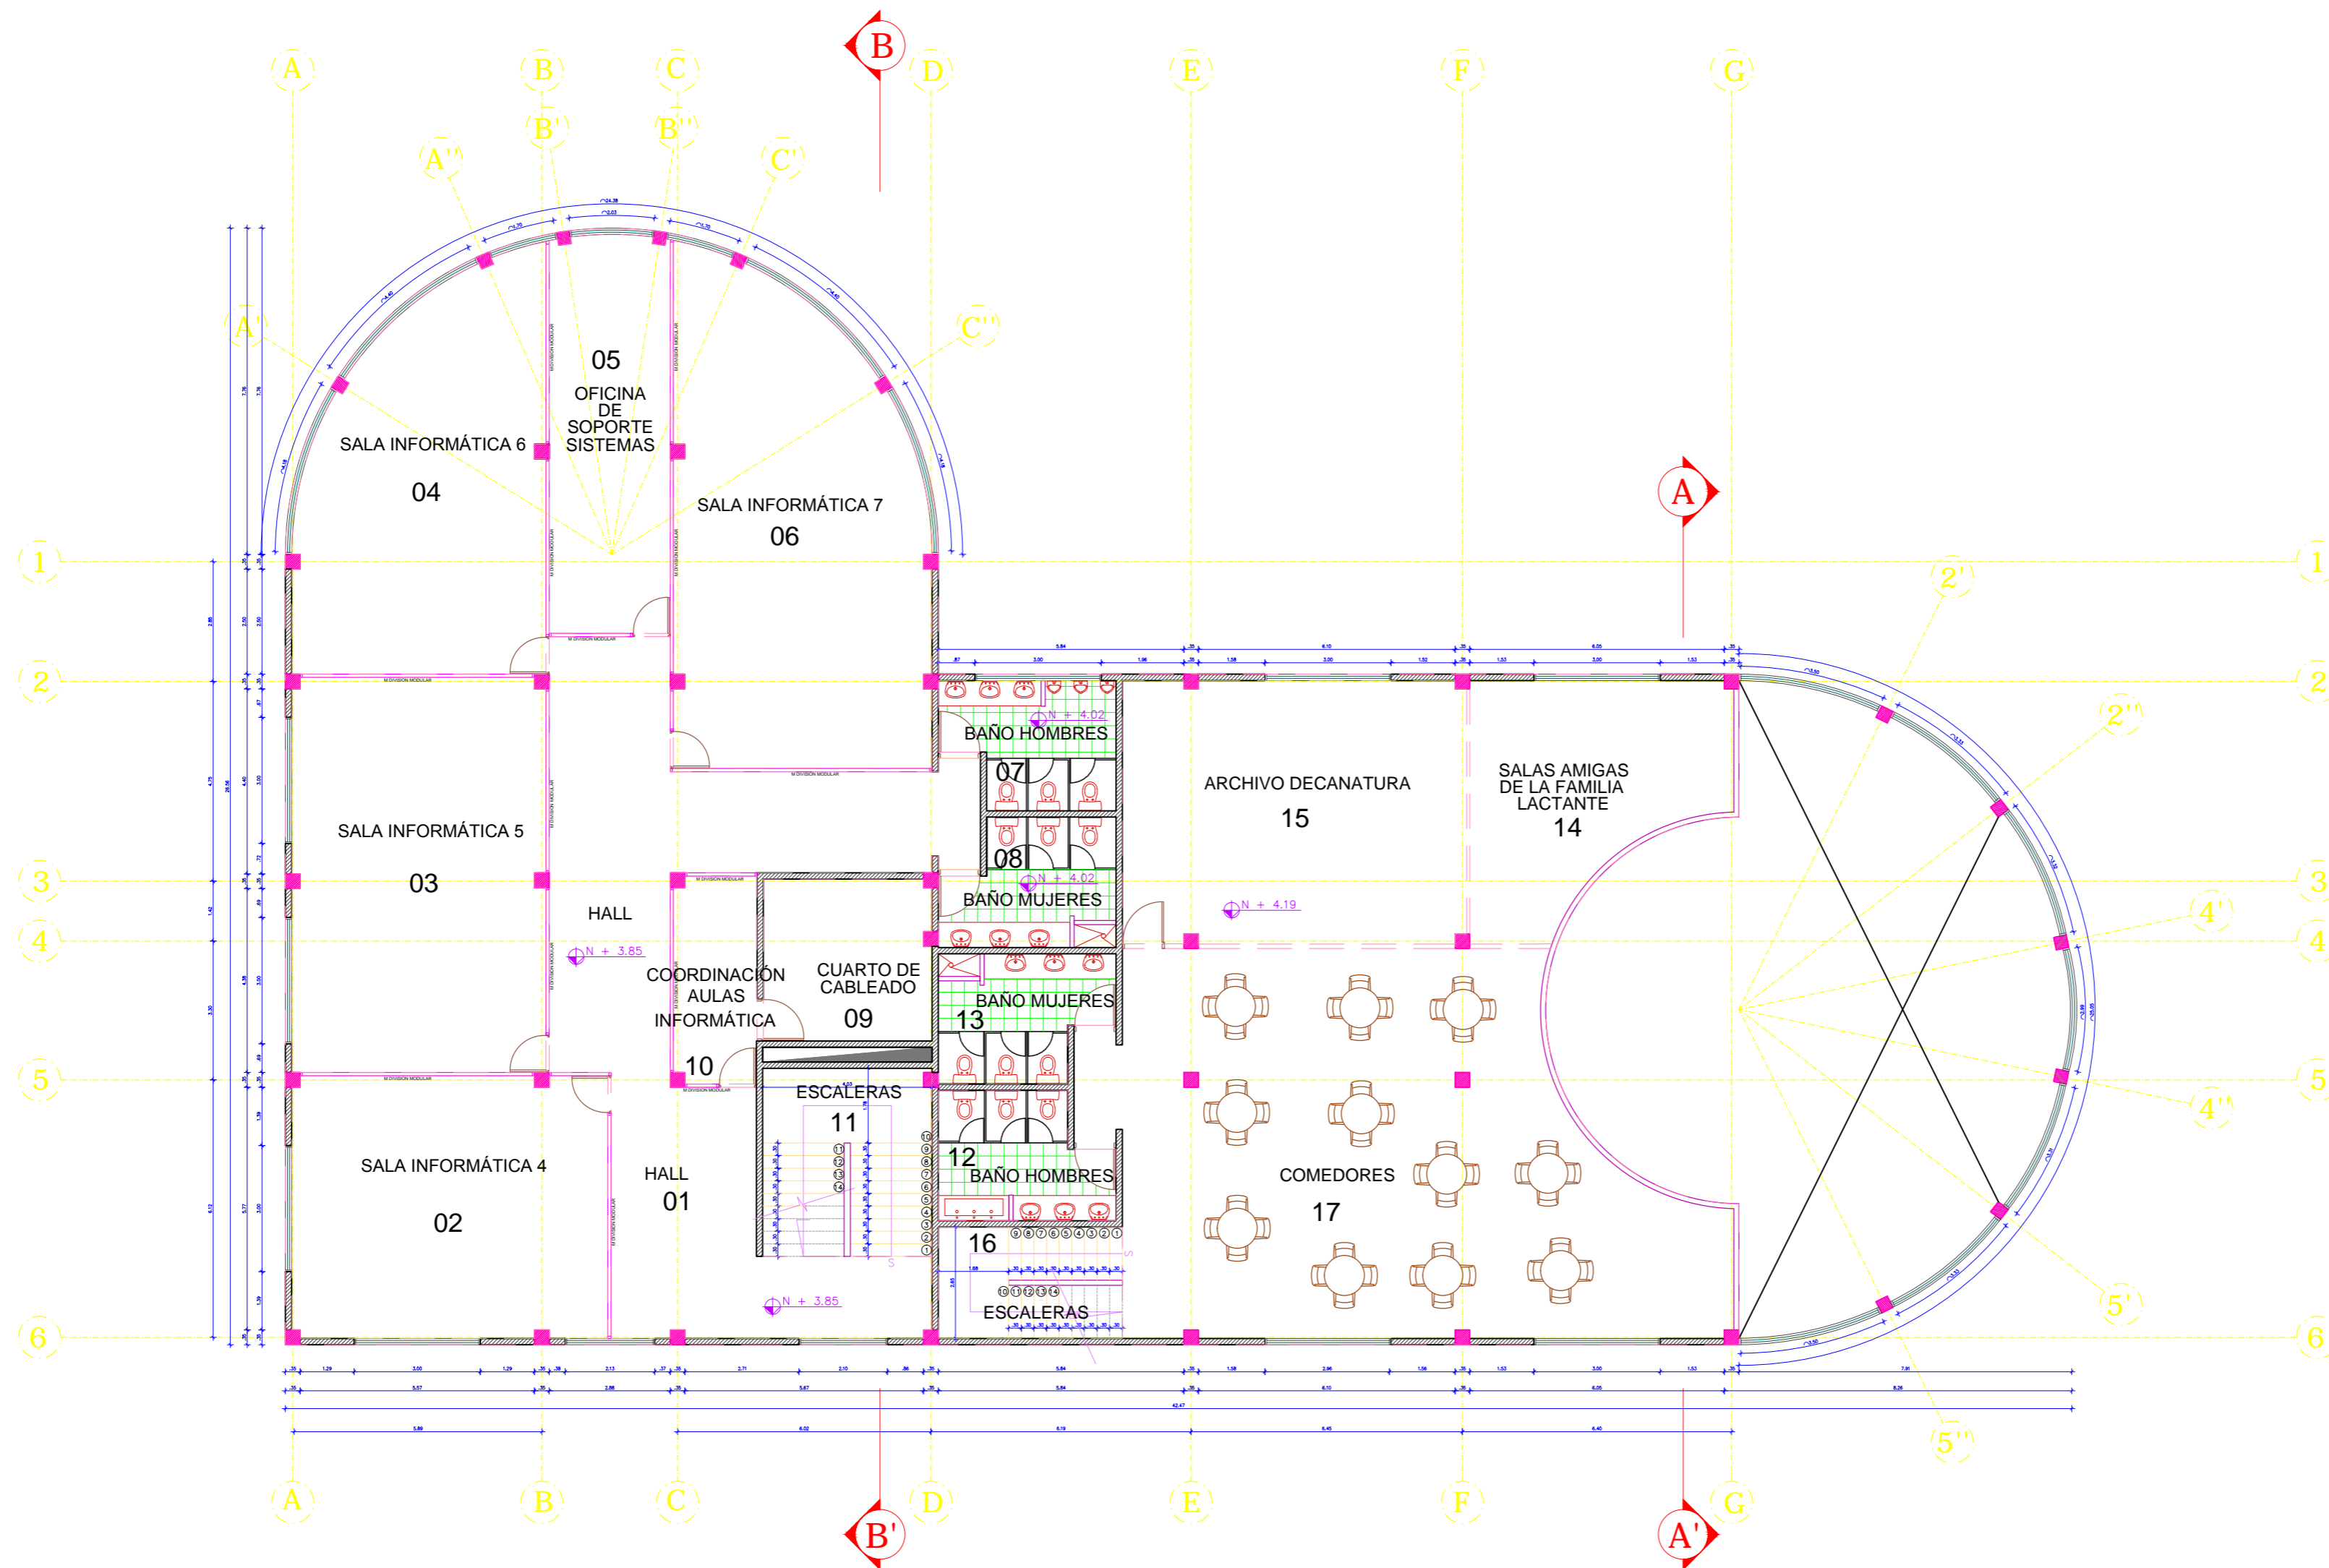

Archivo:
A-PP-FTTE0902-003.dwg

Universidad Distrital
Francisco José de Caldas

Facultad Tecnológica
Sede Tecnológica
Edificio Coliseo

DEPENDENCIA RESPONSABLE
Oficina Asesora de Planeación y Control -
Grupo de Desarrollo Físico
ELABORÓ
Grupo de Desarrollo Físico

DESCRIPCIÓN
Producto de Información Geográfica -
Escala Arquitectónica - Implementación
Escala 1: "Conformación Base Geográfica"
Sistema de Información Geográfica
Universidad Distrital Francisco José de
Caldas - GIS-UD

OBSERVACIONES
Cualquier modificación debe ser
aprobada por la Oficina Asesora de
Planeación y Control.

CONTENIDO
PLANTA SEGUNDO PISO
ID: FTTE0902

FECHA DE GENERACIÓN 14-05-2016
FECHA ACTUALIZACIÓN 29-01-2016

ESCALA	CÓDIGO
1:130	A-PP-FTTE0902-003
PLANO N°	VERSION
2/3	003

Archivo:
A-PP-FTTE0902-003.dwg