AUDITORIO
PLANTA PRIMER PISO

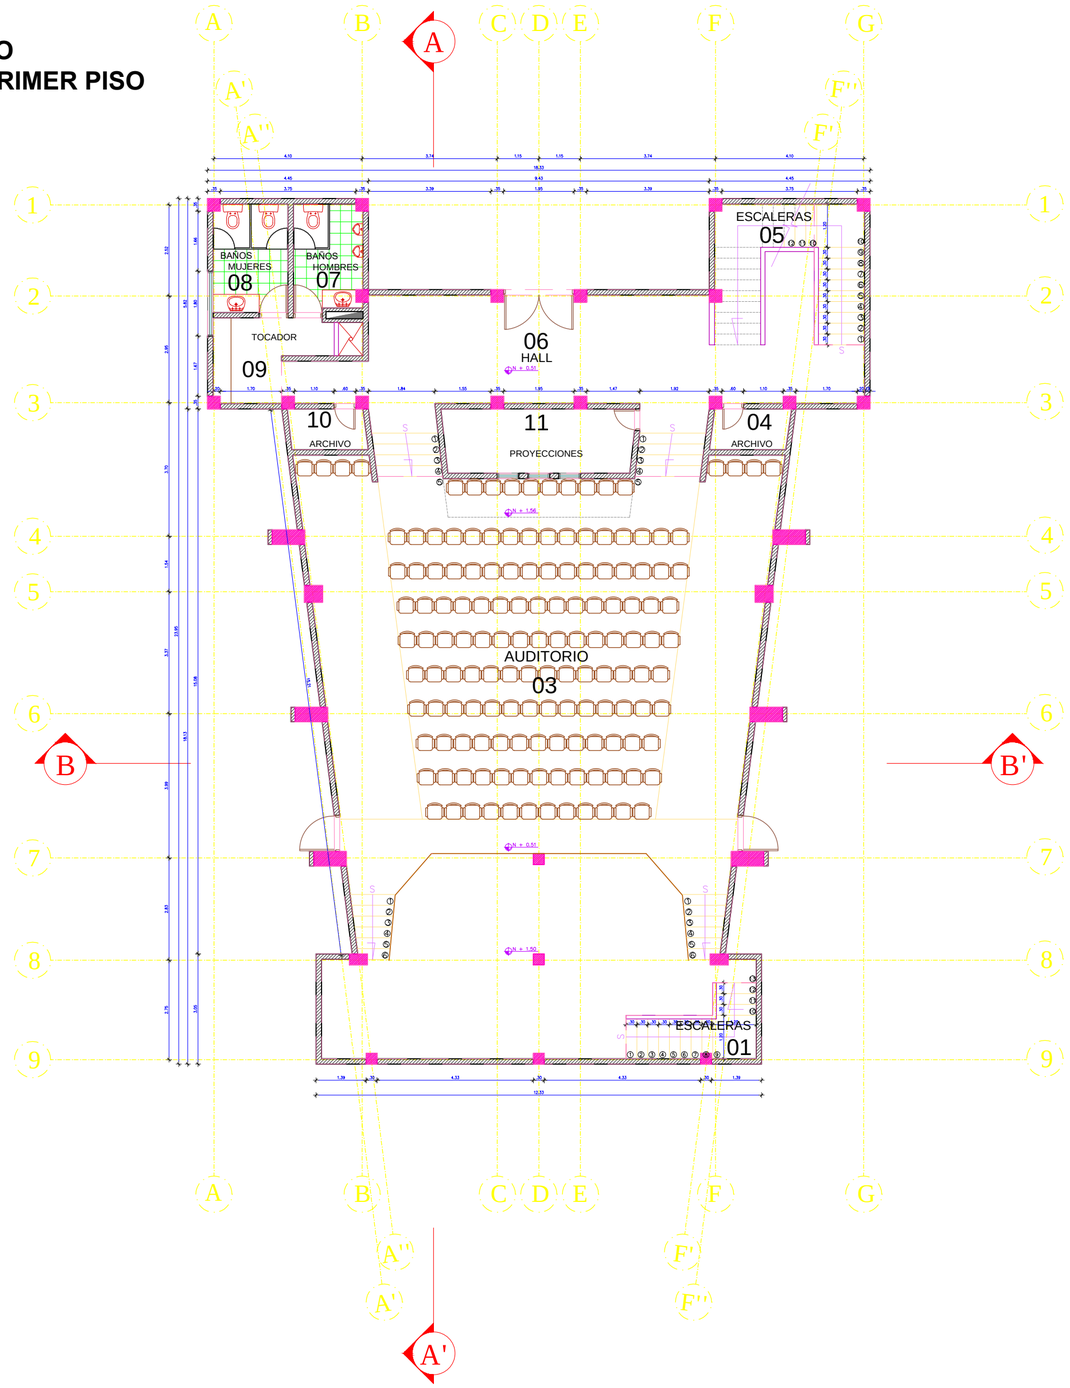

Archivo: A-PP-FTTE1001-002.dwg

Universidad Distrital Francisco José de Caldas

Facultad Tecnológica

Sede Tecnológica

Edificio Coliseo

DEPENDENCIA RESPONSABLE

Oficina Asesora de Planeación y Control - Grupo de Desarrollo Físico

ELABORÓ

Grupo de Desarrollo Físico

DESCRIPCIÓN

Producto de Información Geográfica - Escala Arquitectónica - Implementación Etapa 1: "Conformación Base Geográfica" Sistema de Información Geográfica Universidad Distrital Francisco José de Caldas - GIS-UD

OBSERVACIONES

Cualquier modificación debe ser aprobada por la Oficina Asesora de Planeación y Control.

CONTENIDO

AUDITORIO PLANTA PRIMER PISO
ID: FTTE1001

FECHA DE GENERACIÓN	14-05-2016
FECHA ACTUALIZACIÓN	29-01-2016

ESCALA 1:120	**CÓDIGO** A-PP-FTTE1001-002
PLANO Nº 3/3	**VERSION** 002

Archivo: A-PP-FTTE1001-002.dwg